VSE MERE PREVERITI NA LICU MESTA! MOREBITNA ODSTOPANJA OD DEJANSKEGA STANJA NEMUDOMA JAVITI PROJEKTANTU ARHITEKTURE!

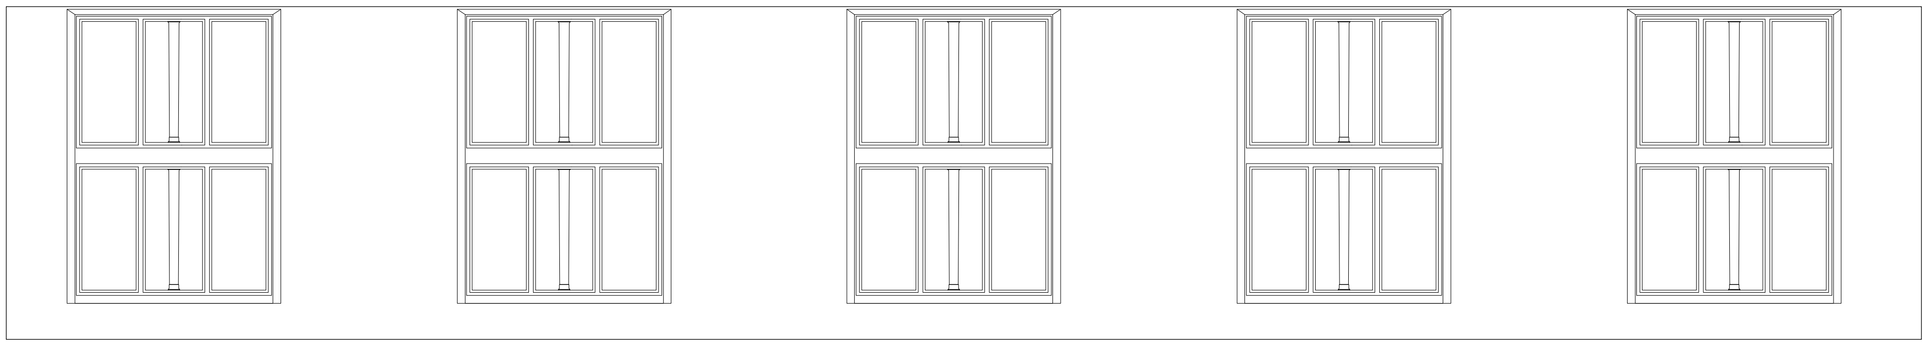

POGLED NA JUŽNO STENO

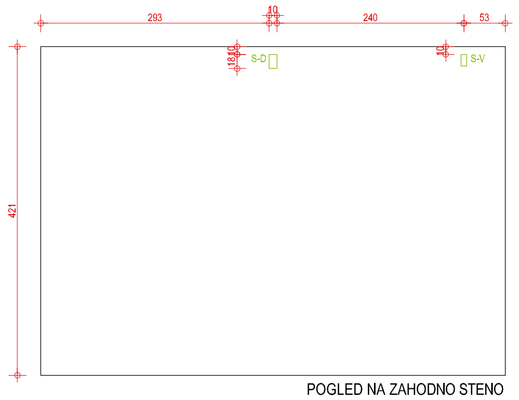

POGLED NA ZAHODNO STENO

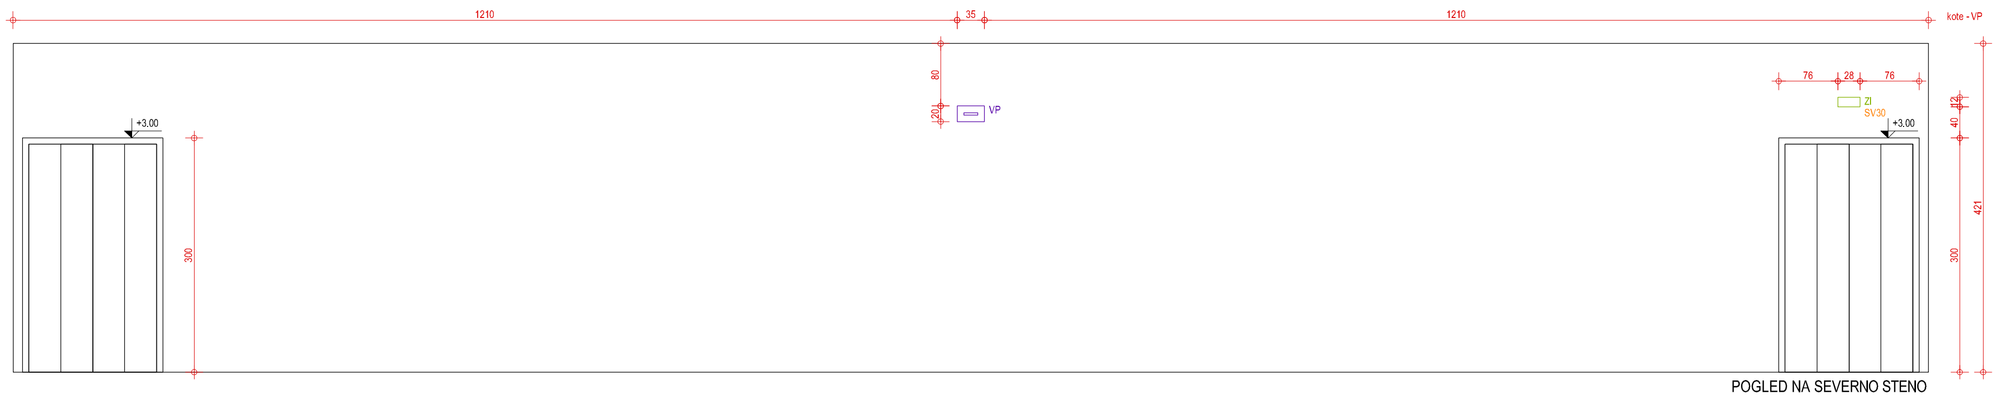

POGLED NA SEVERNO STENO

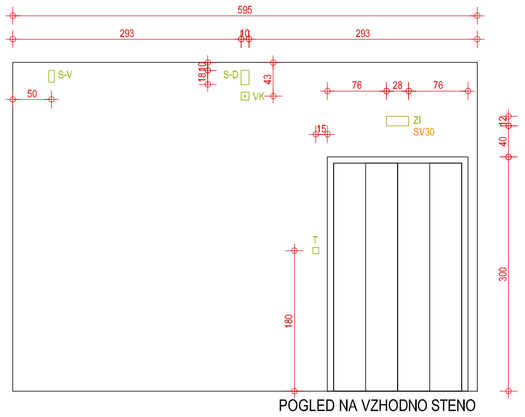

POGLED NA VZHODNO STENO

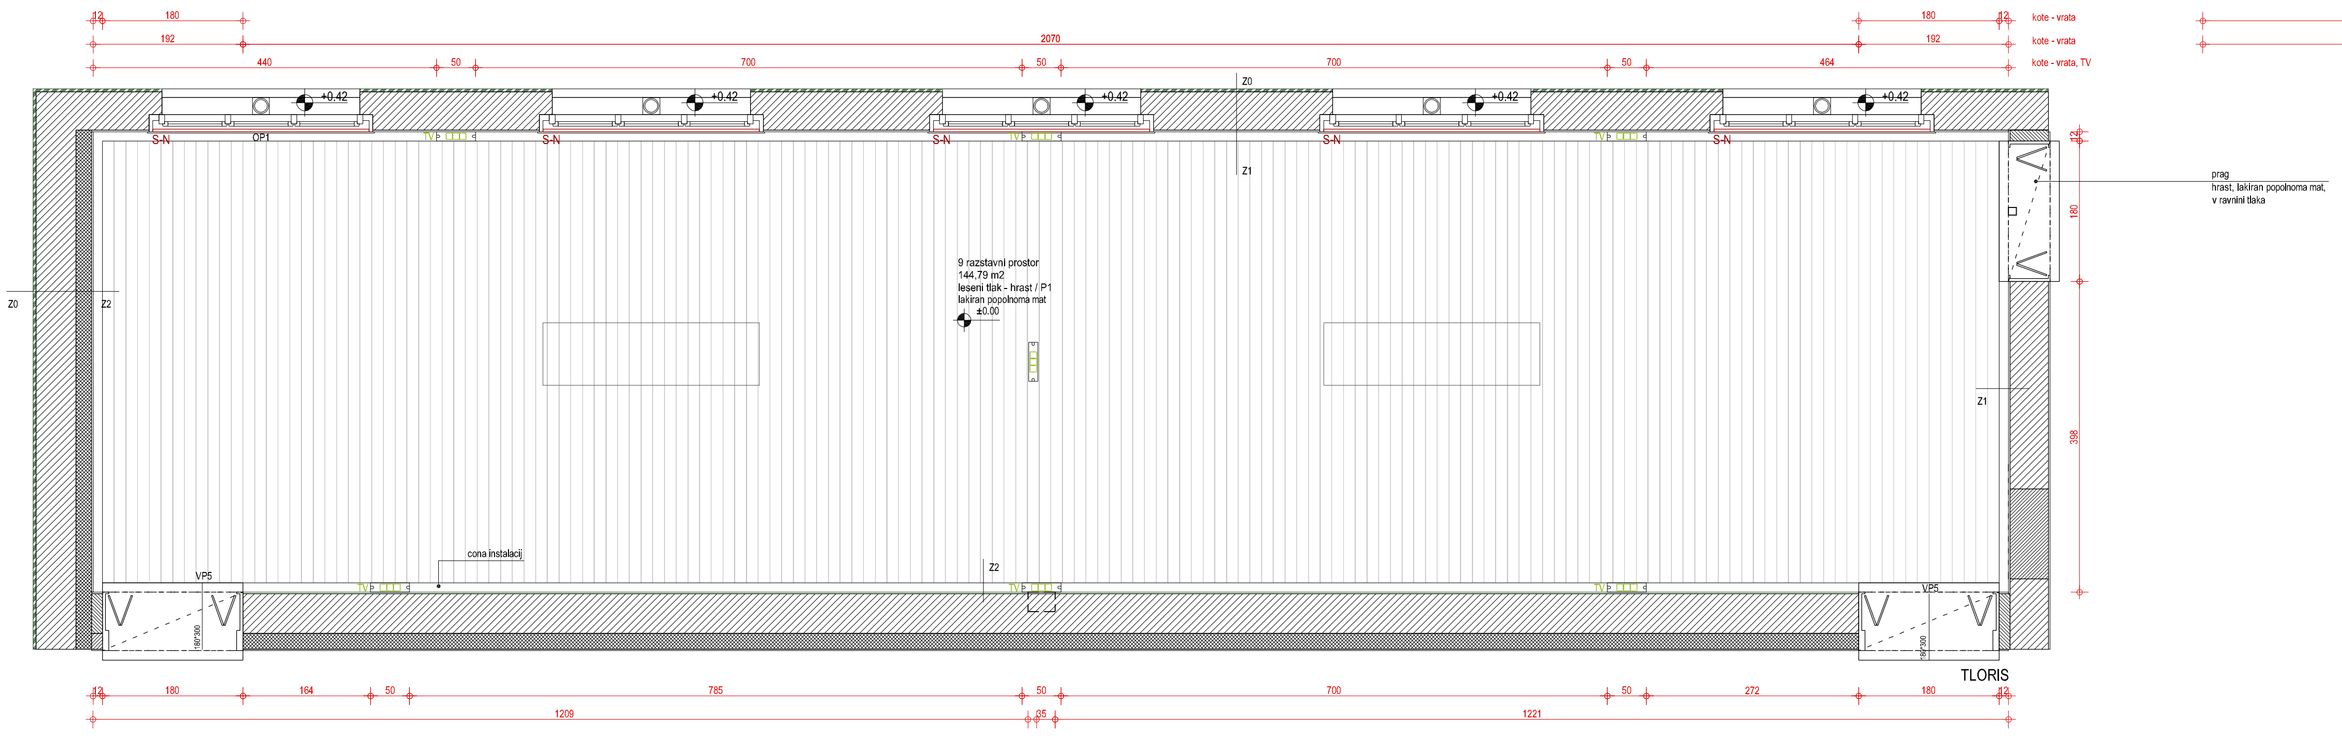

TLORIS

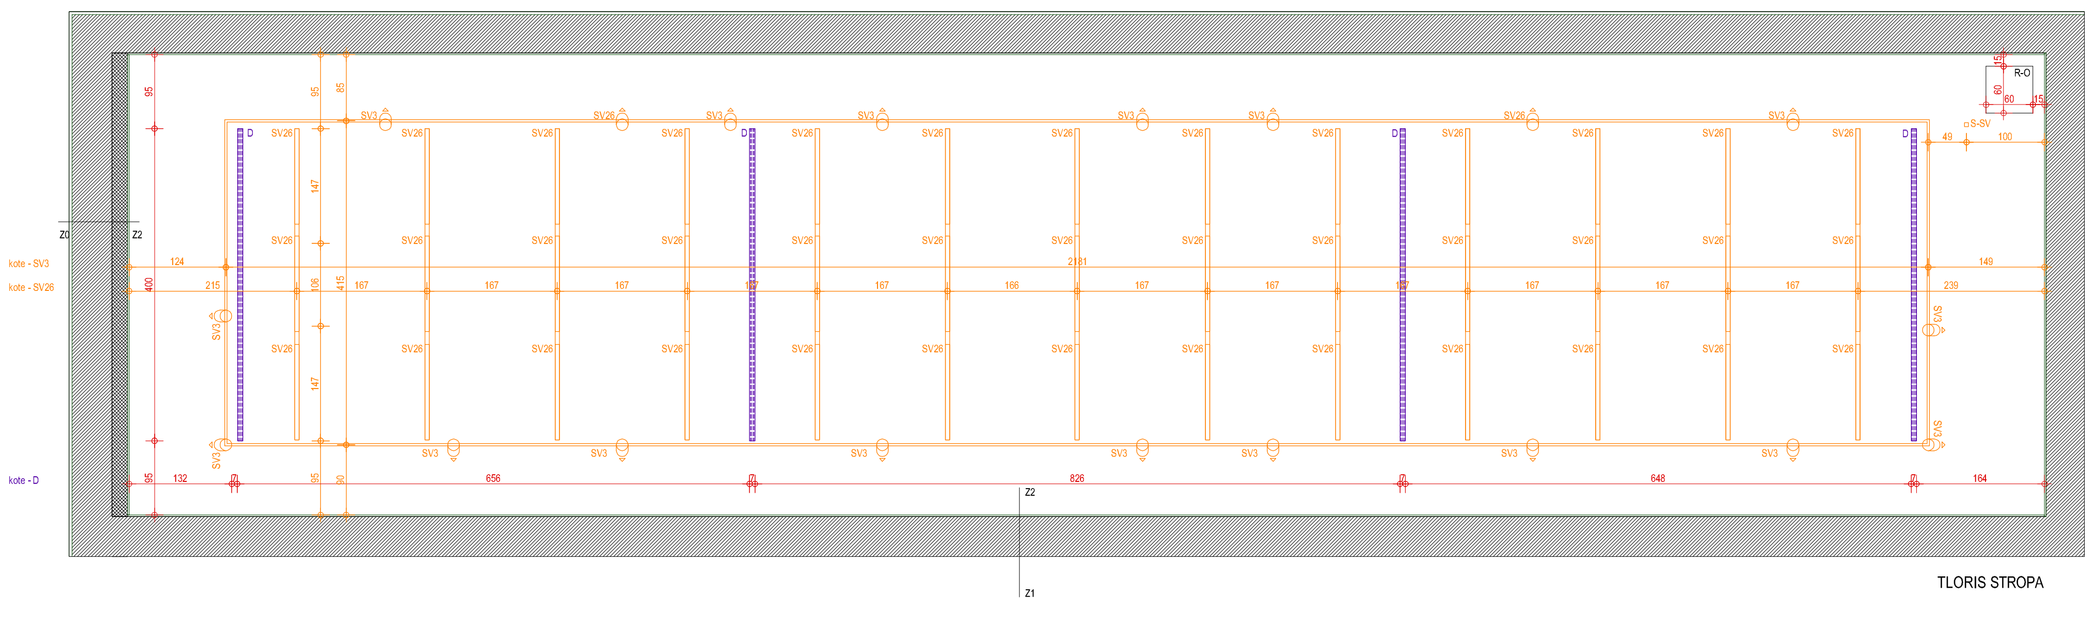

TLORIS STROPA

OPOZORILO
Narisana je višina prostora do spuščenega stropa - do zgornjega roba okenskega okvirja.

LEGENDA

R-O ... revizijska loputa

VP ... vpihovalnik pare, v utoru, dim. 35/25/20cm, SK:1m pod stropom, na sredini stene, vendar ne v ab stebru; preko maska; glej projekt SI in detajl!
D ... difuzor, v rastru luči; glej projekt SI!

VK ... video kamera, na sredini stene, 58cm pod stropom
S-D ... senzor dima, 20 cm pod stropom, v utoru dim. 10/18/10cm
S-V ... senzor vloma, 20 cm pod stropom, 50cm od stene
ZI ... oznaka za zasilni izhod, svetilka v osi vrat, 40cm nad vrati, v utoru dim.28/12/5cm
T ... tipalo temperature, vlage in CO_2, na višini 180cm od tal, 15cm osno od vrat
TV ... talna vtičnica, pozicija kotirana, glej detajl!
SV3 ... stropna svetilka, nadgradna, oznaka po projektu elektro instalacij
SV26 ... stropna svetilka, vgradna, oznaka po projektu elektro instalacij
SV30 ... stenska vgradna svetilka - oznaka izhoda v sili, v utoru, dim. 28/12/5 , oznaka po projektu elektro instalacij.
S-SV ... senzor za daljinsko upravljanje svetil, na stropu, v liniji SV3, 1m od stene

VSI ELEMENTI RAZEN UTOROV SO KOTIRANI OSNO

Moderna galerija - rekonstrukcija/bevk perović arhitekti/M: 1:50/RAZVITI POGLED / RAZSTAVNI PROSTOR 9

© bevk perović arhitekti, d.o.o.; Tobačna ulica 5, 1000 Ljubljana-uporaba delov projekta ali celote samo s pisnim soglasjem avtorjev