
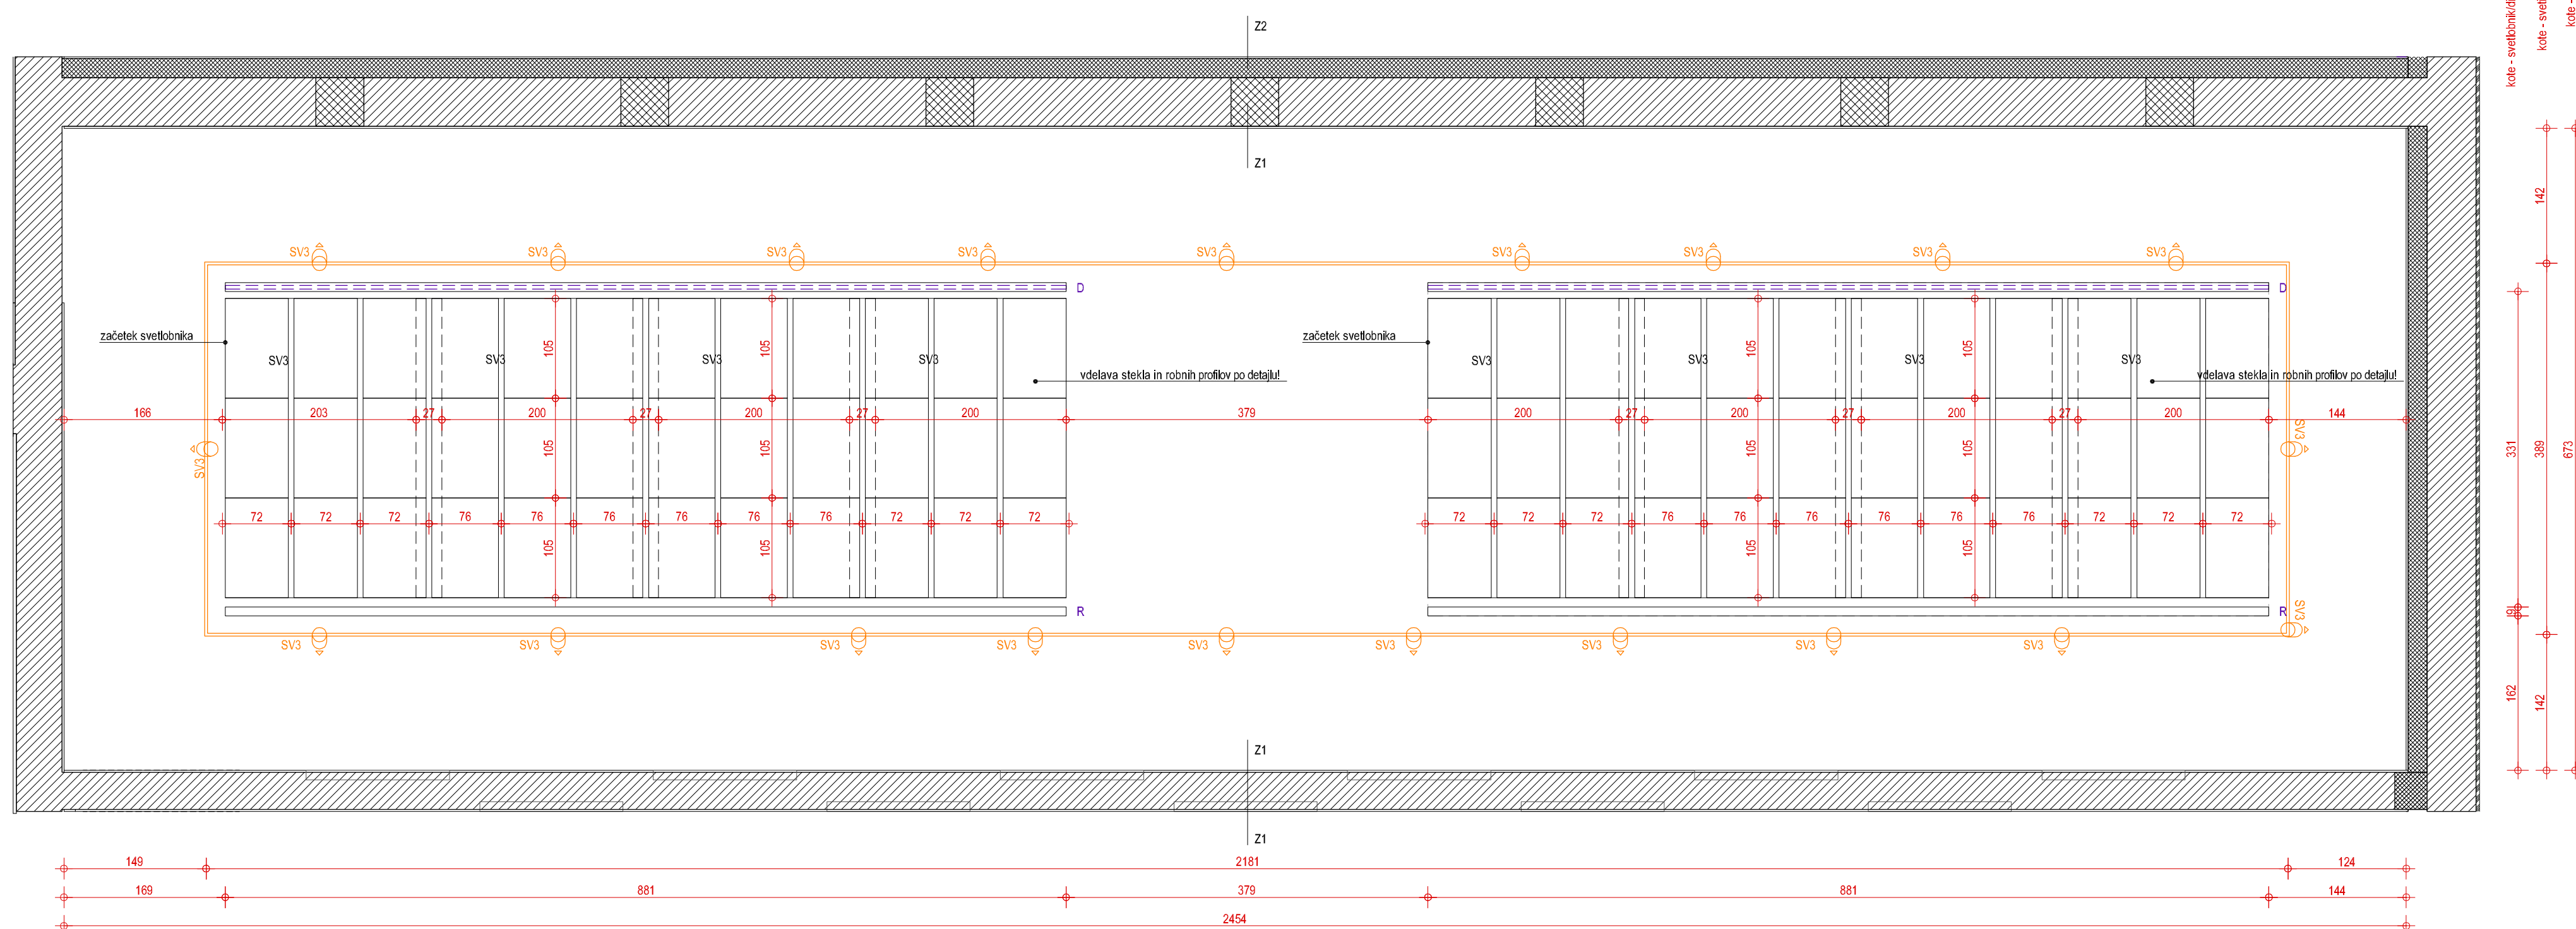
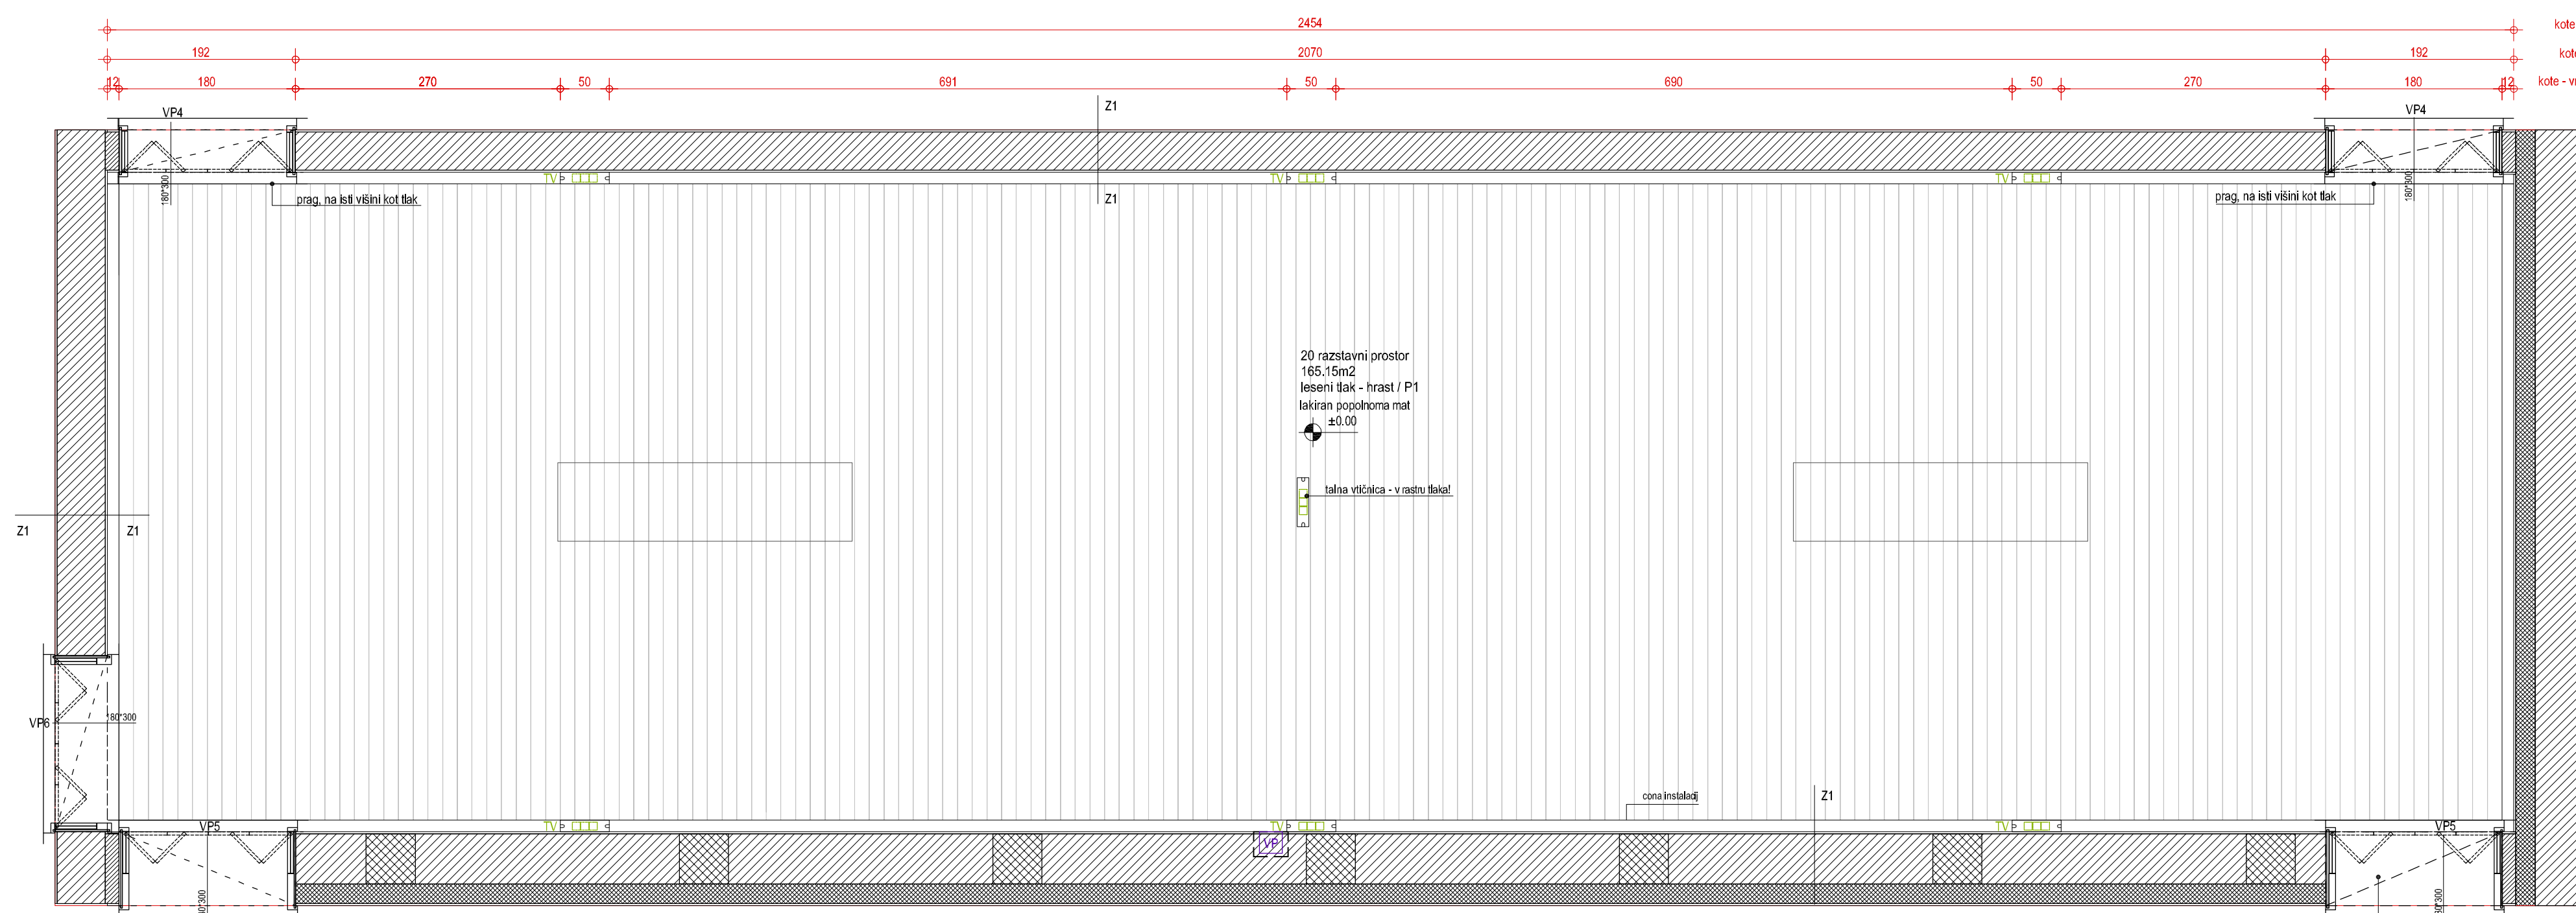
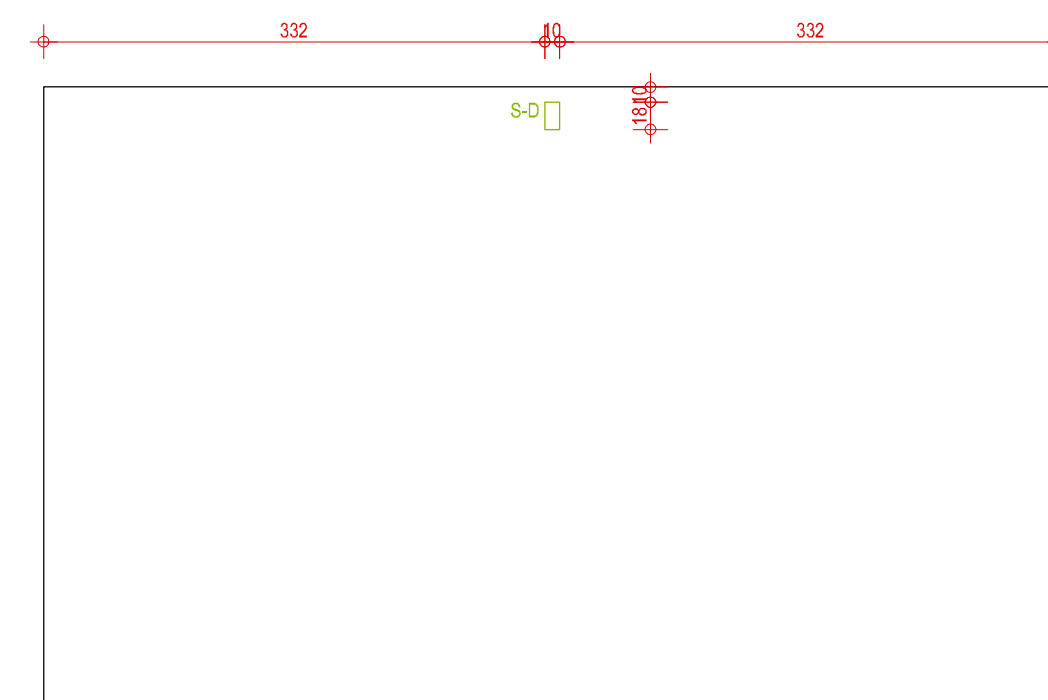
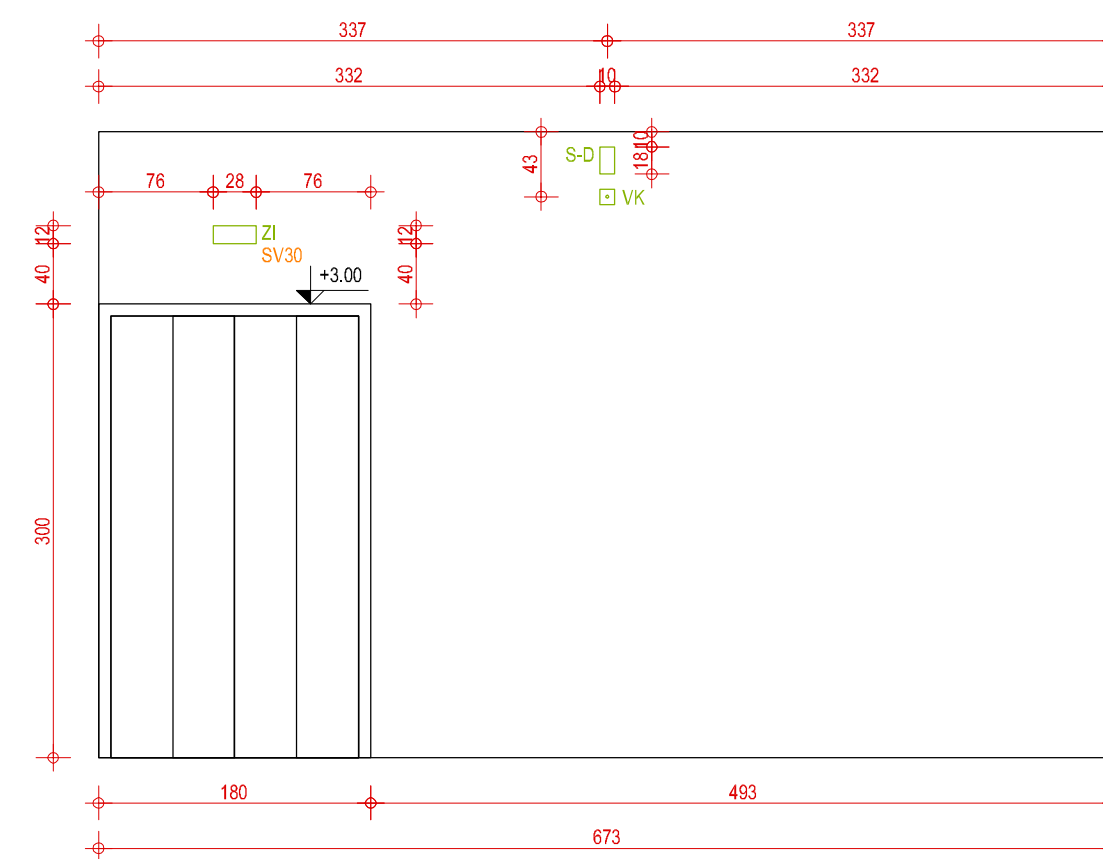


VSE MERE PREVERITI NA LICU MESTA! MOREBITNA ODSTOPANJA OD DEJANSKEGA STANJA NEMUDOMA JAVITI PROJEKTANTU ARHITEKTURE!

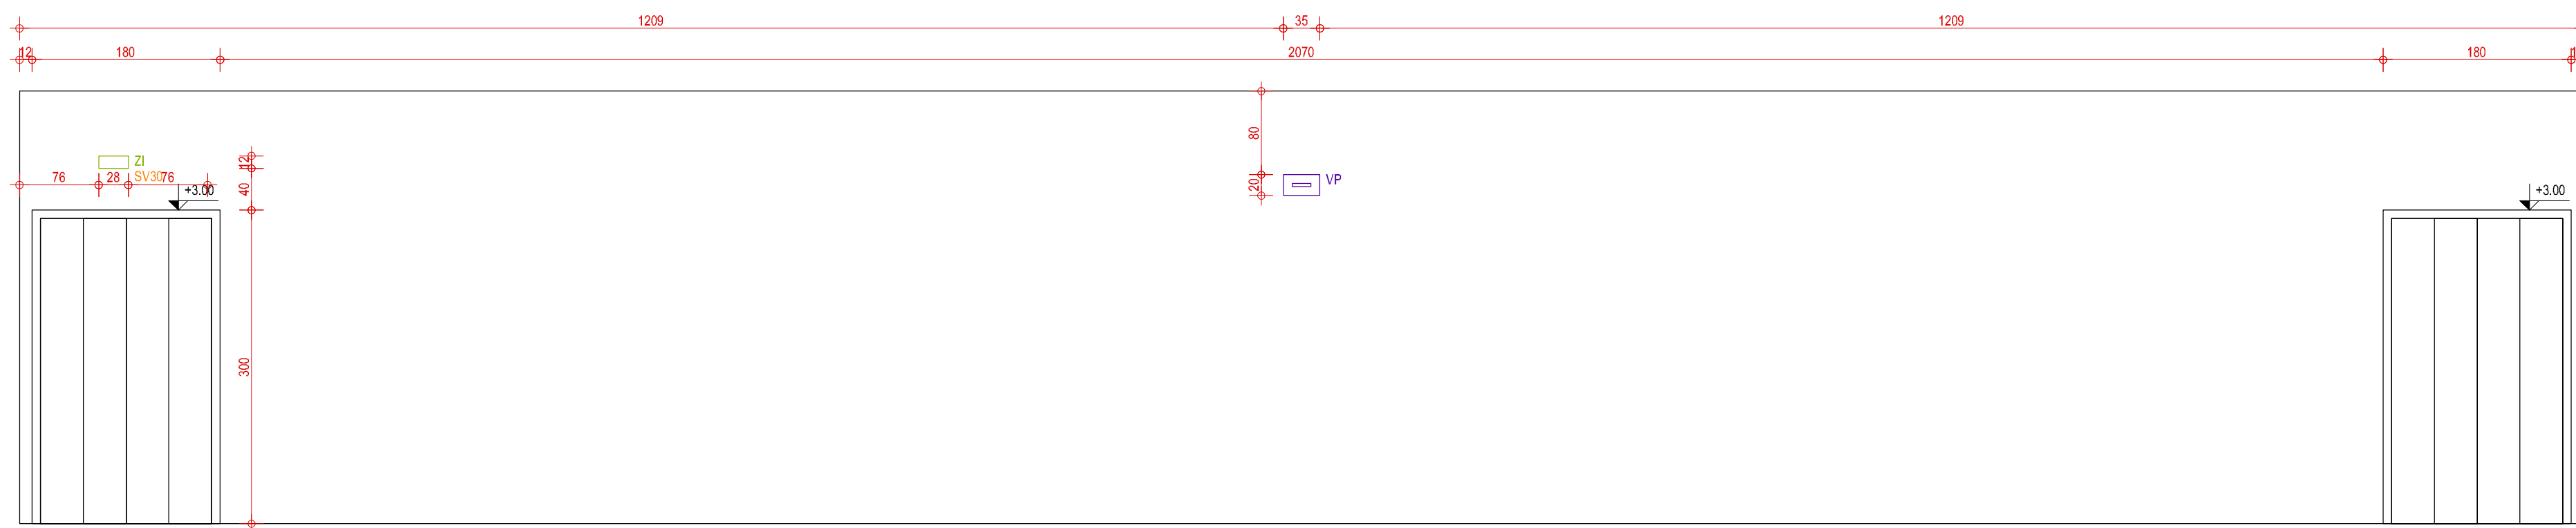

LEGENDA

VP ... vpihovalek pare, v urotu, dim. 35/25/20cm, SK:1M pod stropom, na sredini stene; preko maska, glej detajl!
D ... enoredni linijski difuzor, vzdolž dalje stranice svetlobnika, vdolan v režo mavčno kartonskega stropa, glej detajl!

VK ... video kamera, v osi vrst, 10cm pod stropom
S-D ... senzor dima, 45 cm pod stropom, v osi vrst
S-V ... senzor vloma, 40 cm pod stropom, v osi vrst, v utoru dim. 10/18/10cm
ZI ... oznaka za zasilni izhod, svetilka v osi vrst, 40cm nad vrati, v utoru dim.28/12/5cm
TV ... tipalo temperature, vlage in CO₂, na višini 180cm od tal, 15cm osno od vrat
T ... talna tiskalica, pozicija kotirana, glej detalj!

SV3 ... stropna svetilka, oznaka po projektu elektro instalacij, kotirane so tirnice, vdolane vstrop
SV30 ... stenska vgradna svetilka - oznaka izhoda v sili, v utoru, dim. 28/12/5 , oznaka po projektu elektro
instalacij

VSI ELEMENTI RAZEN UTOROV SO KOTIRANI OSNO

Moderna galerija - rekonstrukcija/bevk perović arhitekti/M: 1:50/RAZVITI POGLED / SREDNJE VELIKA RAZSTAVNA DVORANA

© bkv perovščinski arhitekti, d.o.o.; Tobačna ulica 5, 1000 Ljubljana-uporaba dela projekta ali celote samo s pisnim soglasjem avtorja