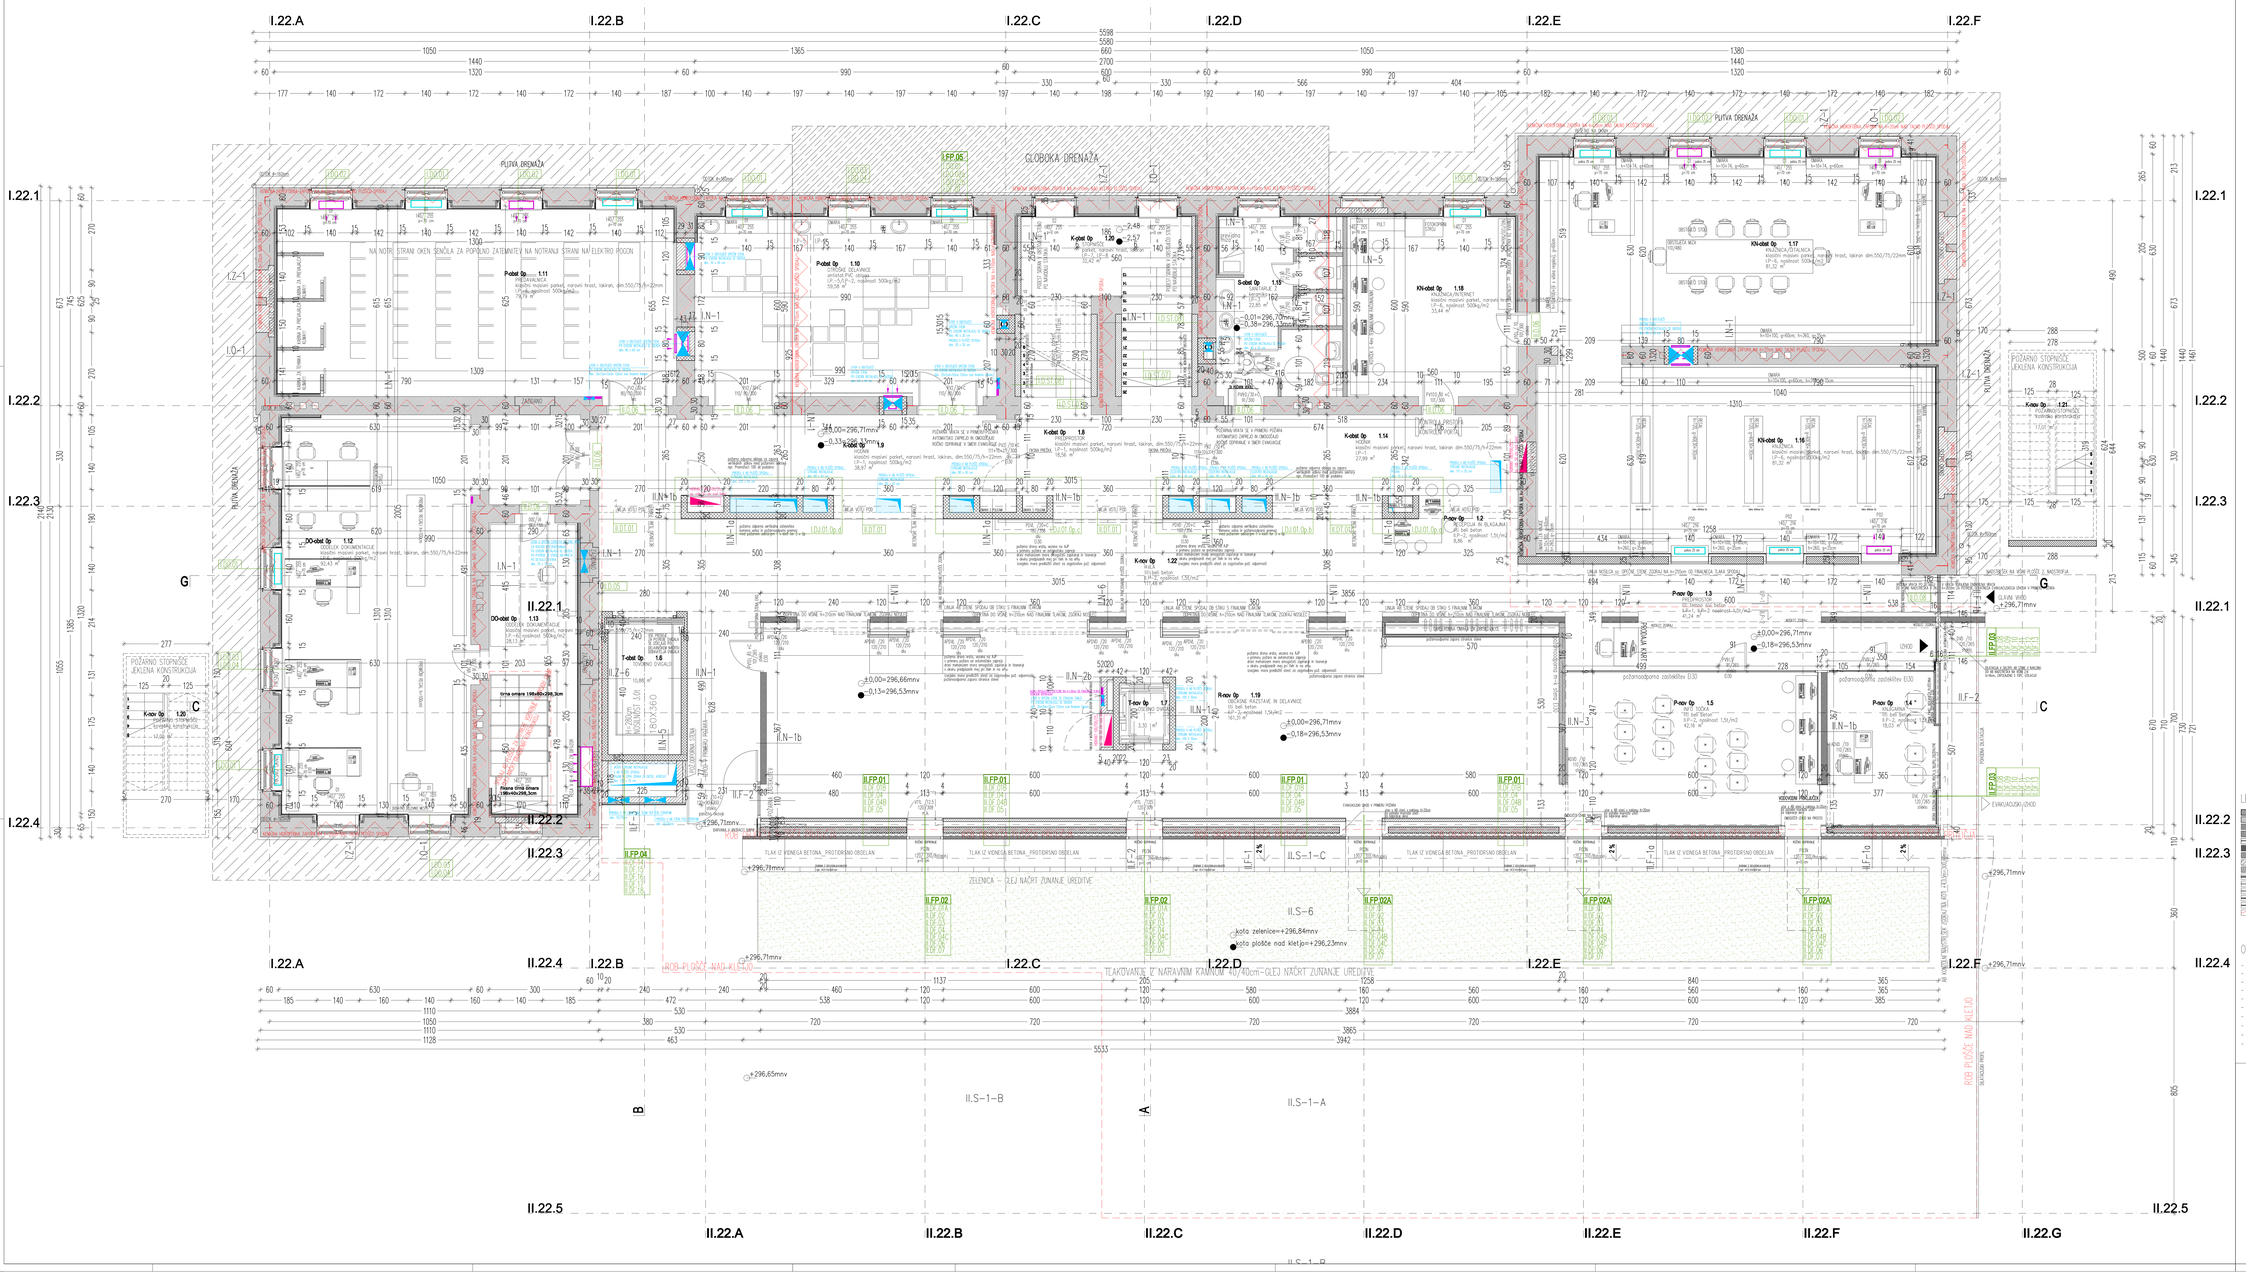


## LEGENDA MATERIALOV

- ARMIRAN BETON
- GNITEN MODULARNI BLOK
- OBSTOJEČI ZID, KONSOLIDIRAN OPEKE IN KAMNA
- MAVČNO-KARTONSKA STENA
- MAVČNO-KARTONSKA PLOŠČA_SPVOŽENA STROP ALI OBLOGA
- GOLI BETON V DELU BARV
- NEARMIRAN BETON
- KAMEN_OBSTOJEČI TEMELJI
- NASTAJE
- POROZNI BETON
- TOPLOTNA IN ZVOČNA IZOLACIJA
- TOPLOTNA IZOLACIJA_XPS
- HIDROIZOLACIJA
- JEKLO
- KOVINSKA HIDROFORMNA ZAPORNA

## LEGENDA OZNAK

- ±0,00=296,71mm — VIŠINSKA KOTA AB PLOŠČE V TLORISU
- ±0,00=296,71mm — VIŠINSKA KOTA FINALNEGA TLAKA V TLORISU
- +0,12=295,59mm — VIŠINSKA KOTA AB PLOŠČE V PREDELU
- +0,12=295,59mm — VIŠINSKA KOTA FINALNEGA TLAKA V PREDELU
- PREDELI V AB PLOŠČI
- PREDELI / STOR V AB STEN
- PREDELI V STROPU
- HIDRANT
- TALNI SIFON
- ORVODOR
- KONDUKTOR
- SIFON WC
- SIFON OKNA
- SVETILKA
- STREŠNI VOČNIK
- OZNAKA SEKTOR

## OPOMBE:

- VSE MERE PREVERITI NA OBJEKTU
- PRED SANACIJO IN RUŠITVAMI DELI OBSTOJEČEGA OBJEKTA GLEJ POROČILO ZAG d. P 173/98-650-5
- VSE STAVE Z OBSTOJEČIM OBJEKTOM PROJEKTANT REŠUJE NA OBJEKTU
- PRIKAZOVANE OBSTOJEČEGA OSTREŠJA PROJEKTANT DOKONČNO OGLEDA NA OBJEKTU
- VSE ODPRTINE MED POSAMEZNIMI POŽARNIMI SEKTORJI ZAPRASTI PO NAVODILIH IZ STUDIJE POŽARNE VARNOSTI IB. 97/08 avgust 2008
- PODOSLE LOČI, STROJNO REZANALLI IN POBOKOBRANILNE SPVOŽENCA STROPA PREVERITI IN IZPOLNITI NA LICU MESTA
- ZA IZVAJANJE BETONSKI TER VGNANI BETONSKI GLEJ OPAŽNE NAČRTE IN NAČRTE ARHITEKTURE
- PRED BETONIRANJEM EVIDANCIJA JAŠKA JE POTREBNO IZDELATI DELAVNIŠKI NAČRT DVIGALA
- MAGNAVAN OBREMENITEV IN GRETJA AB PLOŠČ IN AB STEN JE OPREDELJENA V NAČRTU GRADBENI KONSTRUKCIJ
- VSA NEKNJALDA REŠEVATI V DOGOVORU S PROJEKTANTOM

| | |
|---|---|
| ABSOLUTNA KOTA OBJEKTA | ±0,00 = 296,71m.n.v. |
| FIRMA | TLORIS PRITLIČJA |
| OBJEKT | MUZEJ SODOBNE UMETNOSTI–OBJEKT 22 |
| INVESTITOR | Republika Slovenija, Ministrstvo za kulturo Maistrova 10, Ljubljana |
| NAROČNIK | Republika Slovenija, Ministrstvo za kulturo Maistrova 10, Ljubljana |
| VRSTA PROJ. DOK. | PZI |
| VRSTA NAČRTA/MAPA | ARHITEKTURA – 1 — ŠT. NAČRTA 11-157-33/07 |
| PROJEKTNO PISARNA | Arhé Inženiring, consulting, zastopanje trgovina, d.o.o. Zaloška cesta 4, SI-1000 Ljubljana |
| ODG.VODJA PROJ. IZDELOVALCA | Sonja Grošegar, u.d.i.a. ZAPS 2401 A — PODPIS — DATUM april 2009 |
| ODG.PROJEKTANT IZDELOVALCA | Sonja Grošegar, u.d.i.a. ZAPS 2401 A — PODPIS — DATUM april 2009 |
| ODG.PROJEKTANT IZDELOVALCA | Janez Grošegar, u.d.i.a. ZAPS 2400 A — PODPIS — DATUM april 2009 |
| PROJEKTANTI | Tjaša Kogoj dia.arh., Meta Kromar dia.arh., Miroslava Anđić dip.ing.arh. M.A. |
| DATUM IZDELAVE | april 2009 |
| OPOMBE | MERILO 1:100 — ŠT. RISBE 1.08.04 |