
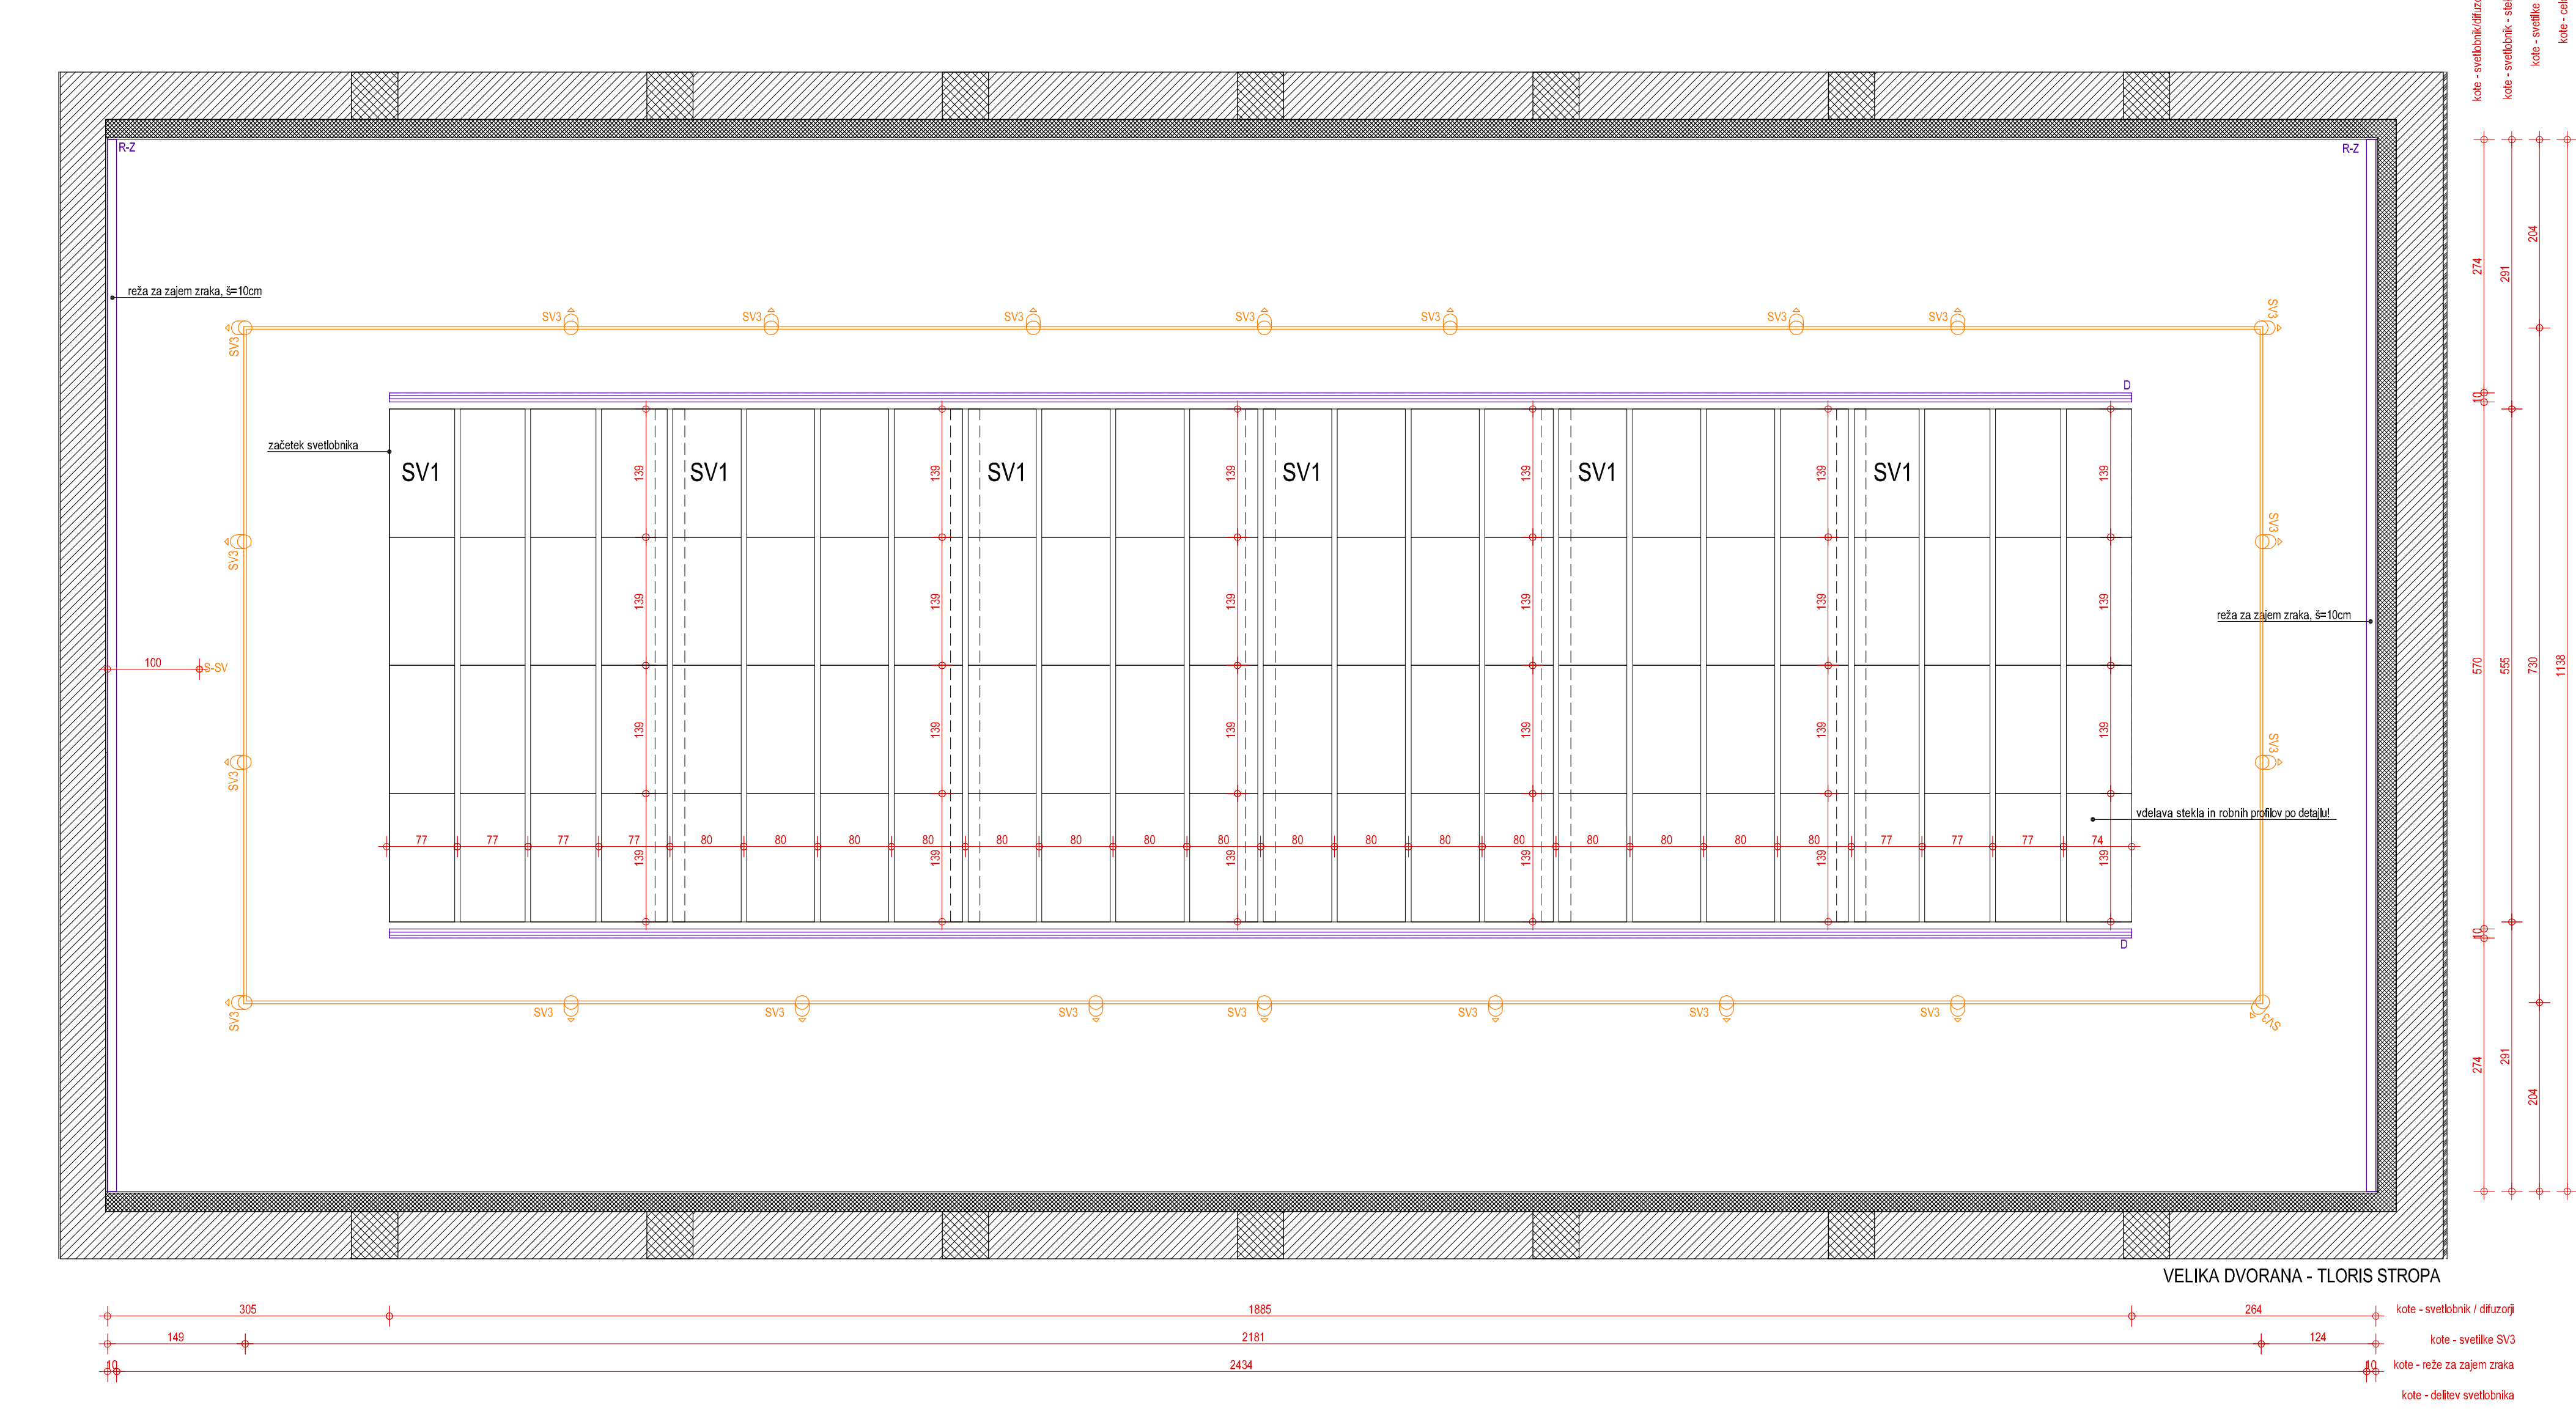
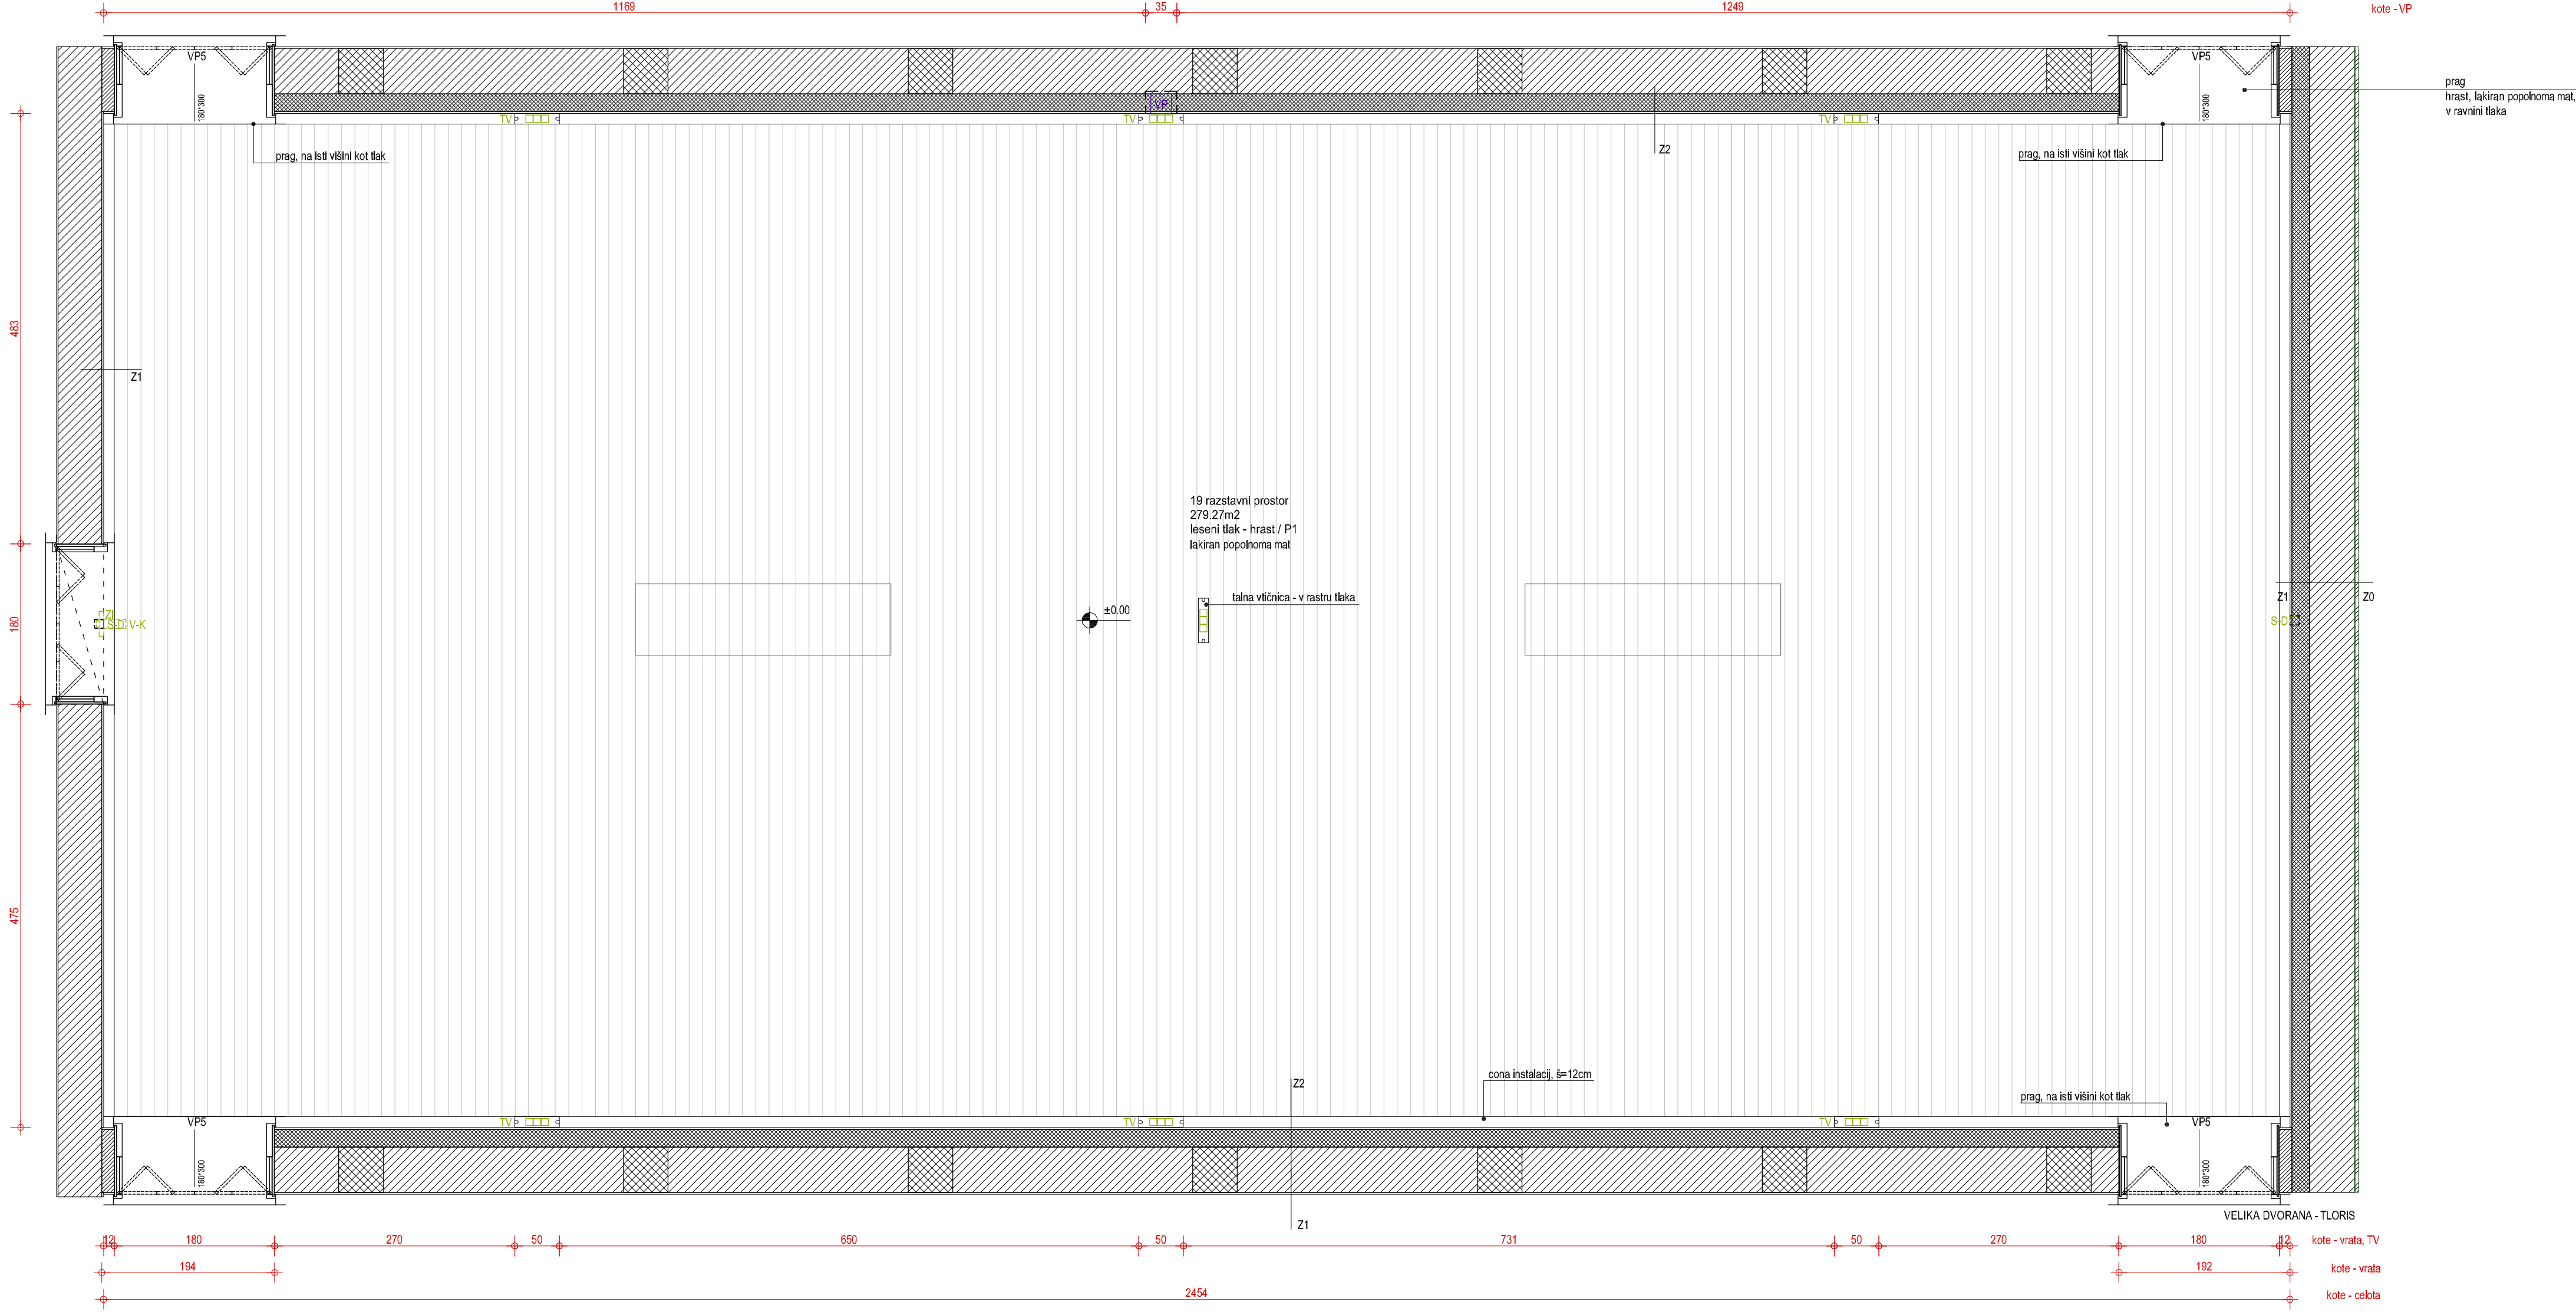


VSE MERE PREVERITI NA LICU MESTA! MOREBITNA ODSTOPANJA OD DEJANSKEGA STANJA NEMUDOMA JAVITI PROJEKTANTU ARHITEKTURE!

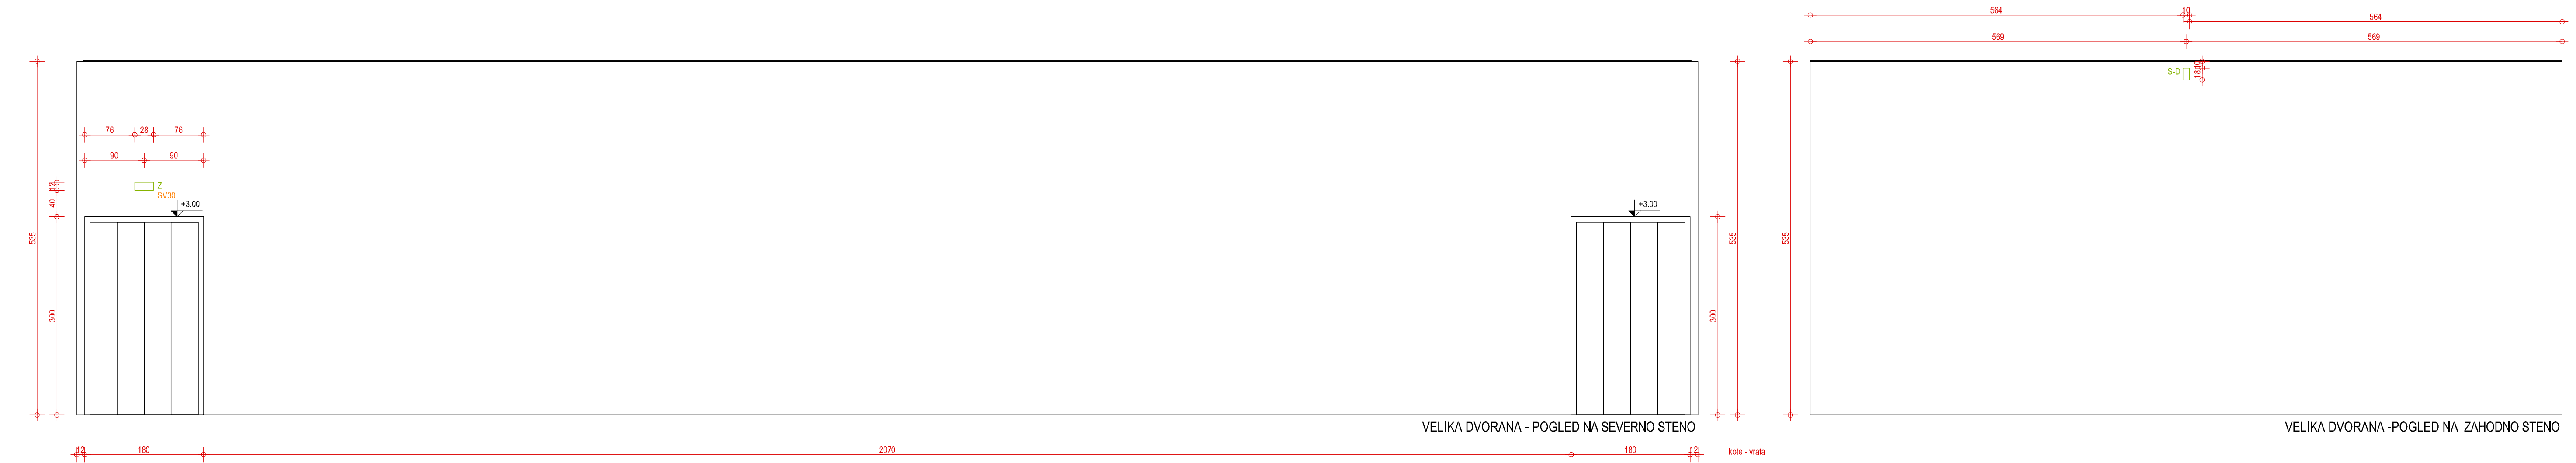

OPOZORILO
Narisana je višina prostora do spušenega stropa - 15cm pod obstoječim stropom

LEGENDA

- obstoječi zid - opeka
- obstoječe armiranobetonske vezi
- pozidava odprtine oz. zidana stena
- nova armiranobetonska stena/ojačitev

VP ... vpihovalek pare, v utoru, dim. 35/25/20cm, SK:1m pod stropom, na sredini stene, vendar ne v stebru; preko maska po detajlu; glej tudi projekt SI!
D ... enoredni linijski difuzor, po obeh daljših straneh svetlobnika, v reži š=9cm, vdelen v režo mavčno kartonskega stropa, glej detajl!
R-Z ... reža za zajem zraka, po celoti krajših straneh prostora
VK ... visep karnura, v osi vrat, izpust 58 cm pod končanim stropom
S-D ... senzor dima, v osi vrat, v utoru 10/18/10cm, zgornji rob 20 cm pod končanim stropom
Z1 ... oznaka za zasilni izhod, svetilka v osi vrat, 40cm nad vrati, v utoru dim.28/12/5cm
T ... tipalo temperature, vlage in CO₂ na višini 180cm od tal, 15cm osno od vrat
TV ... talna vtičnica, pozicija kotirana, glej detajl!
SV3 ... stropna svetilka, nadgradna, oznaka po projektu elektro instalacij
SV30 ... stenska vgrajena svetilka - oznaka izhoda v sili, v utoru, dim. 28/12/5, oznaka po projektu elektro instalacij
S-SV ... senzor za daljinsko upravljanje svetil, na stropu, v osi vrat

VSI ELEMENTI RAZEN UTOROV SO KOTIRANI OSNO