


±0.00 = 300.47 m n.v.

NAVODILA / OPOMBE
- vse višinske kote so relativne glede na izhodiščno ±0.00=300.47 m.n.v.

- oznake AB nosilcev so b/h=(širina / višina), SKN=spodnja kota nosilca

- KD= kota dna (jaška)

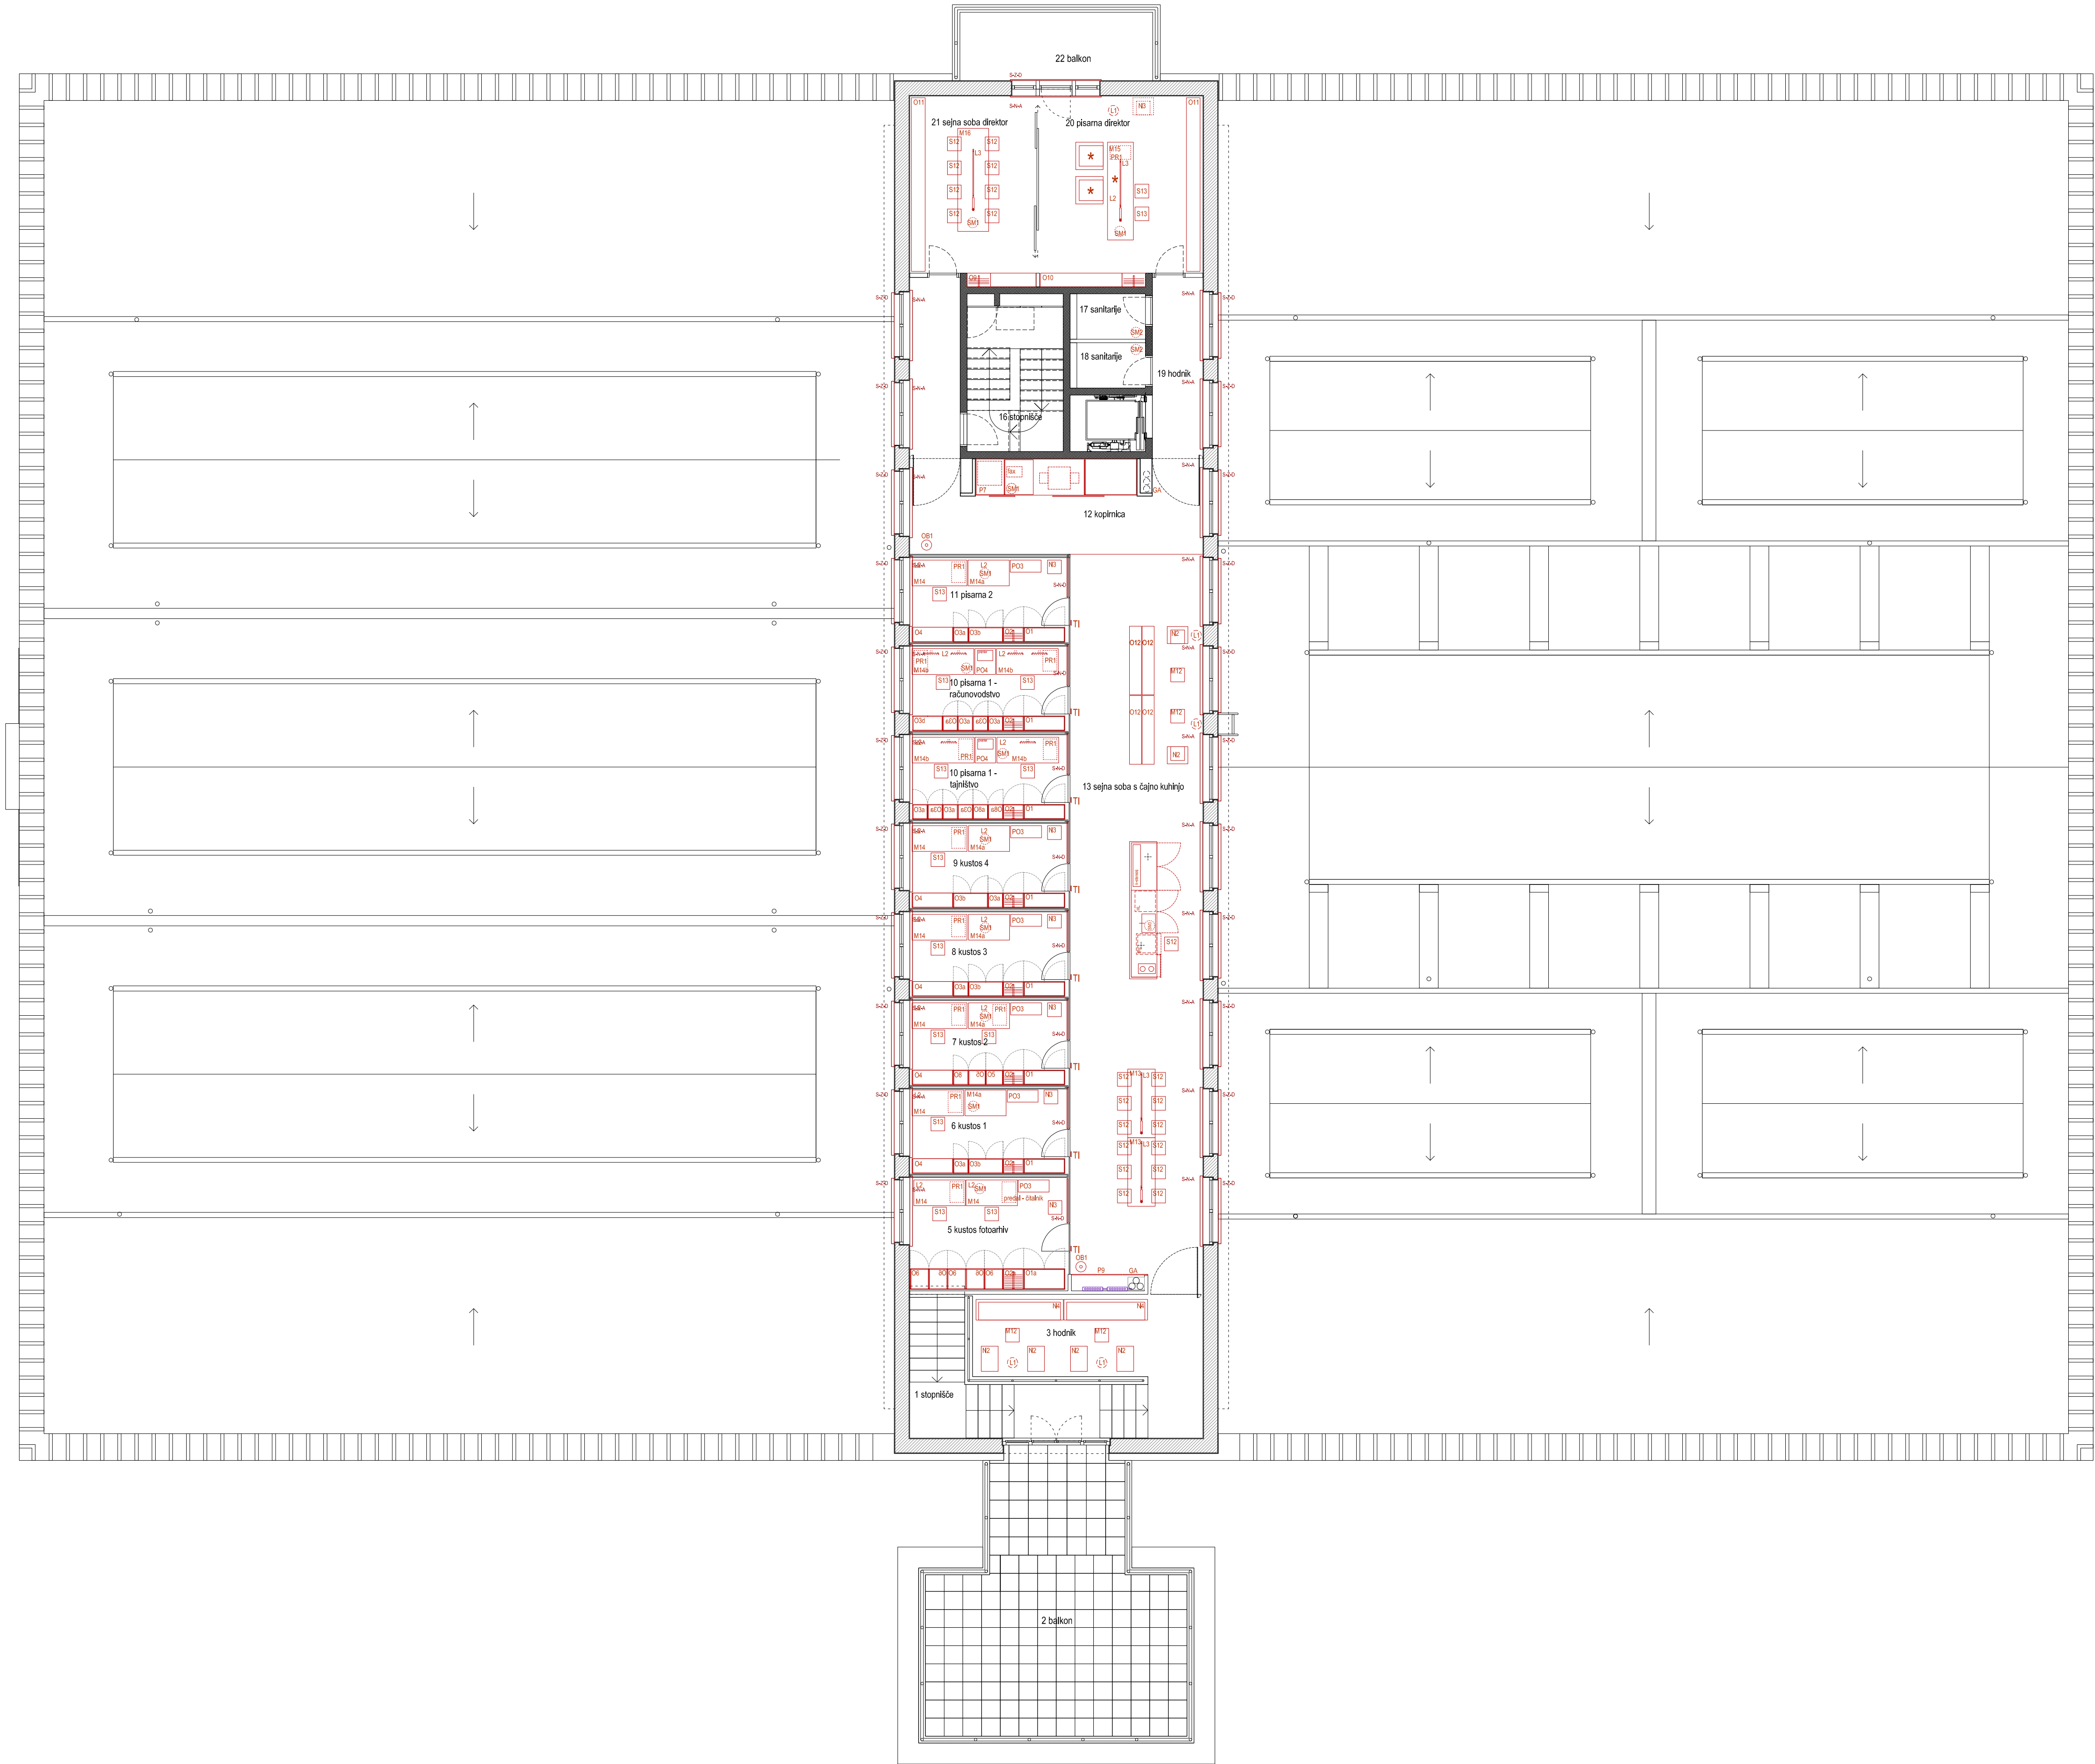


LEGENDA

- S ... stol
- O ... omara
- M ... miza
- N ... naslanjač
- P ... pult
- L ... luč
- T ... tablo
- G garderoba
- SM ... smeti
- OB ... prostostoječ obešalnik
- D ... stojalo za dežnike
- * ... možna pozicija obnovljene opreme

- S-N ... notranje senčilo
- S-Z ... zunanje senčilo
- GA ... gasilni aparat

ELEMENTI, VRISANI Z ZELENO BARVO, SO DEL POPISA DEPOJSKE OPREME IN SO NARISANI NA LOČENIH RISBAH - SHEMAH DEPOJSKE OPREME

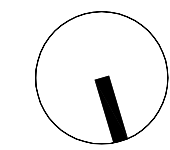

bevč perović arhitekti tobačna 5 / sl-1000 ljubljana t+38612417630 / f+38612417637 info@bevčperovic.com / www.bevčperovic.com	
Naziv objekta	Moderna galerija
Ime ali naziv investitorja	Moderna galerija Tomsčeva 14 1000 Ljubljana
Številka projekta	09/06
Vrsta projekta	PZI - oprema
Vrsta načrta	1-načrt arhitekture
Vsebina risbe	tloris 1.nadstropja - oprema
Merilo	1:100
Odgovorni projektant	Matija Bevk, u.d.i.a.
Identifikacijska številka	A-1151
Odgovorni vodja projekta	Matija Bevk, u.d.i.a.
Identifikacijska številka	A-1151
Projektanti	Matija Bevk, u.d.i.a. Vasa J. Perović, MA BIA Nataša Šprah, u.d.i.a. Maja Valič, u.d.i.a. Ida Sedušak, u.d.i.a.
Številka risbe	4
Datum izdelave risbe	marec 2009
Datum spremembe risbe	