


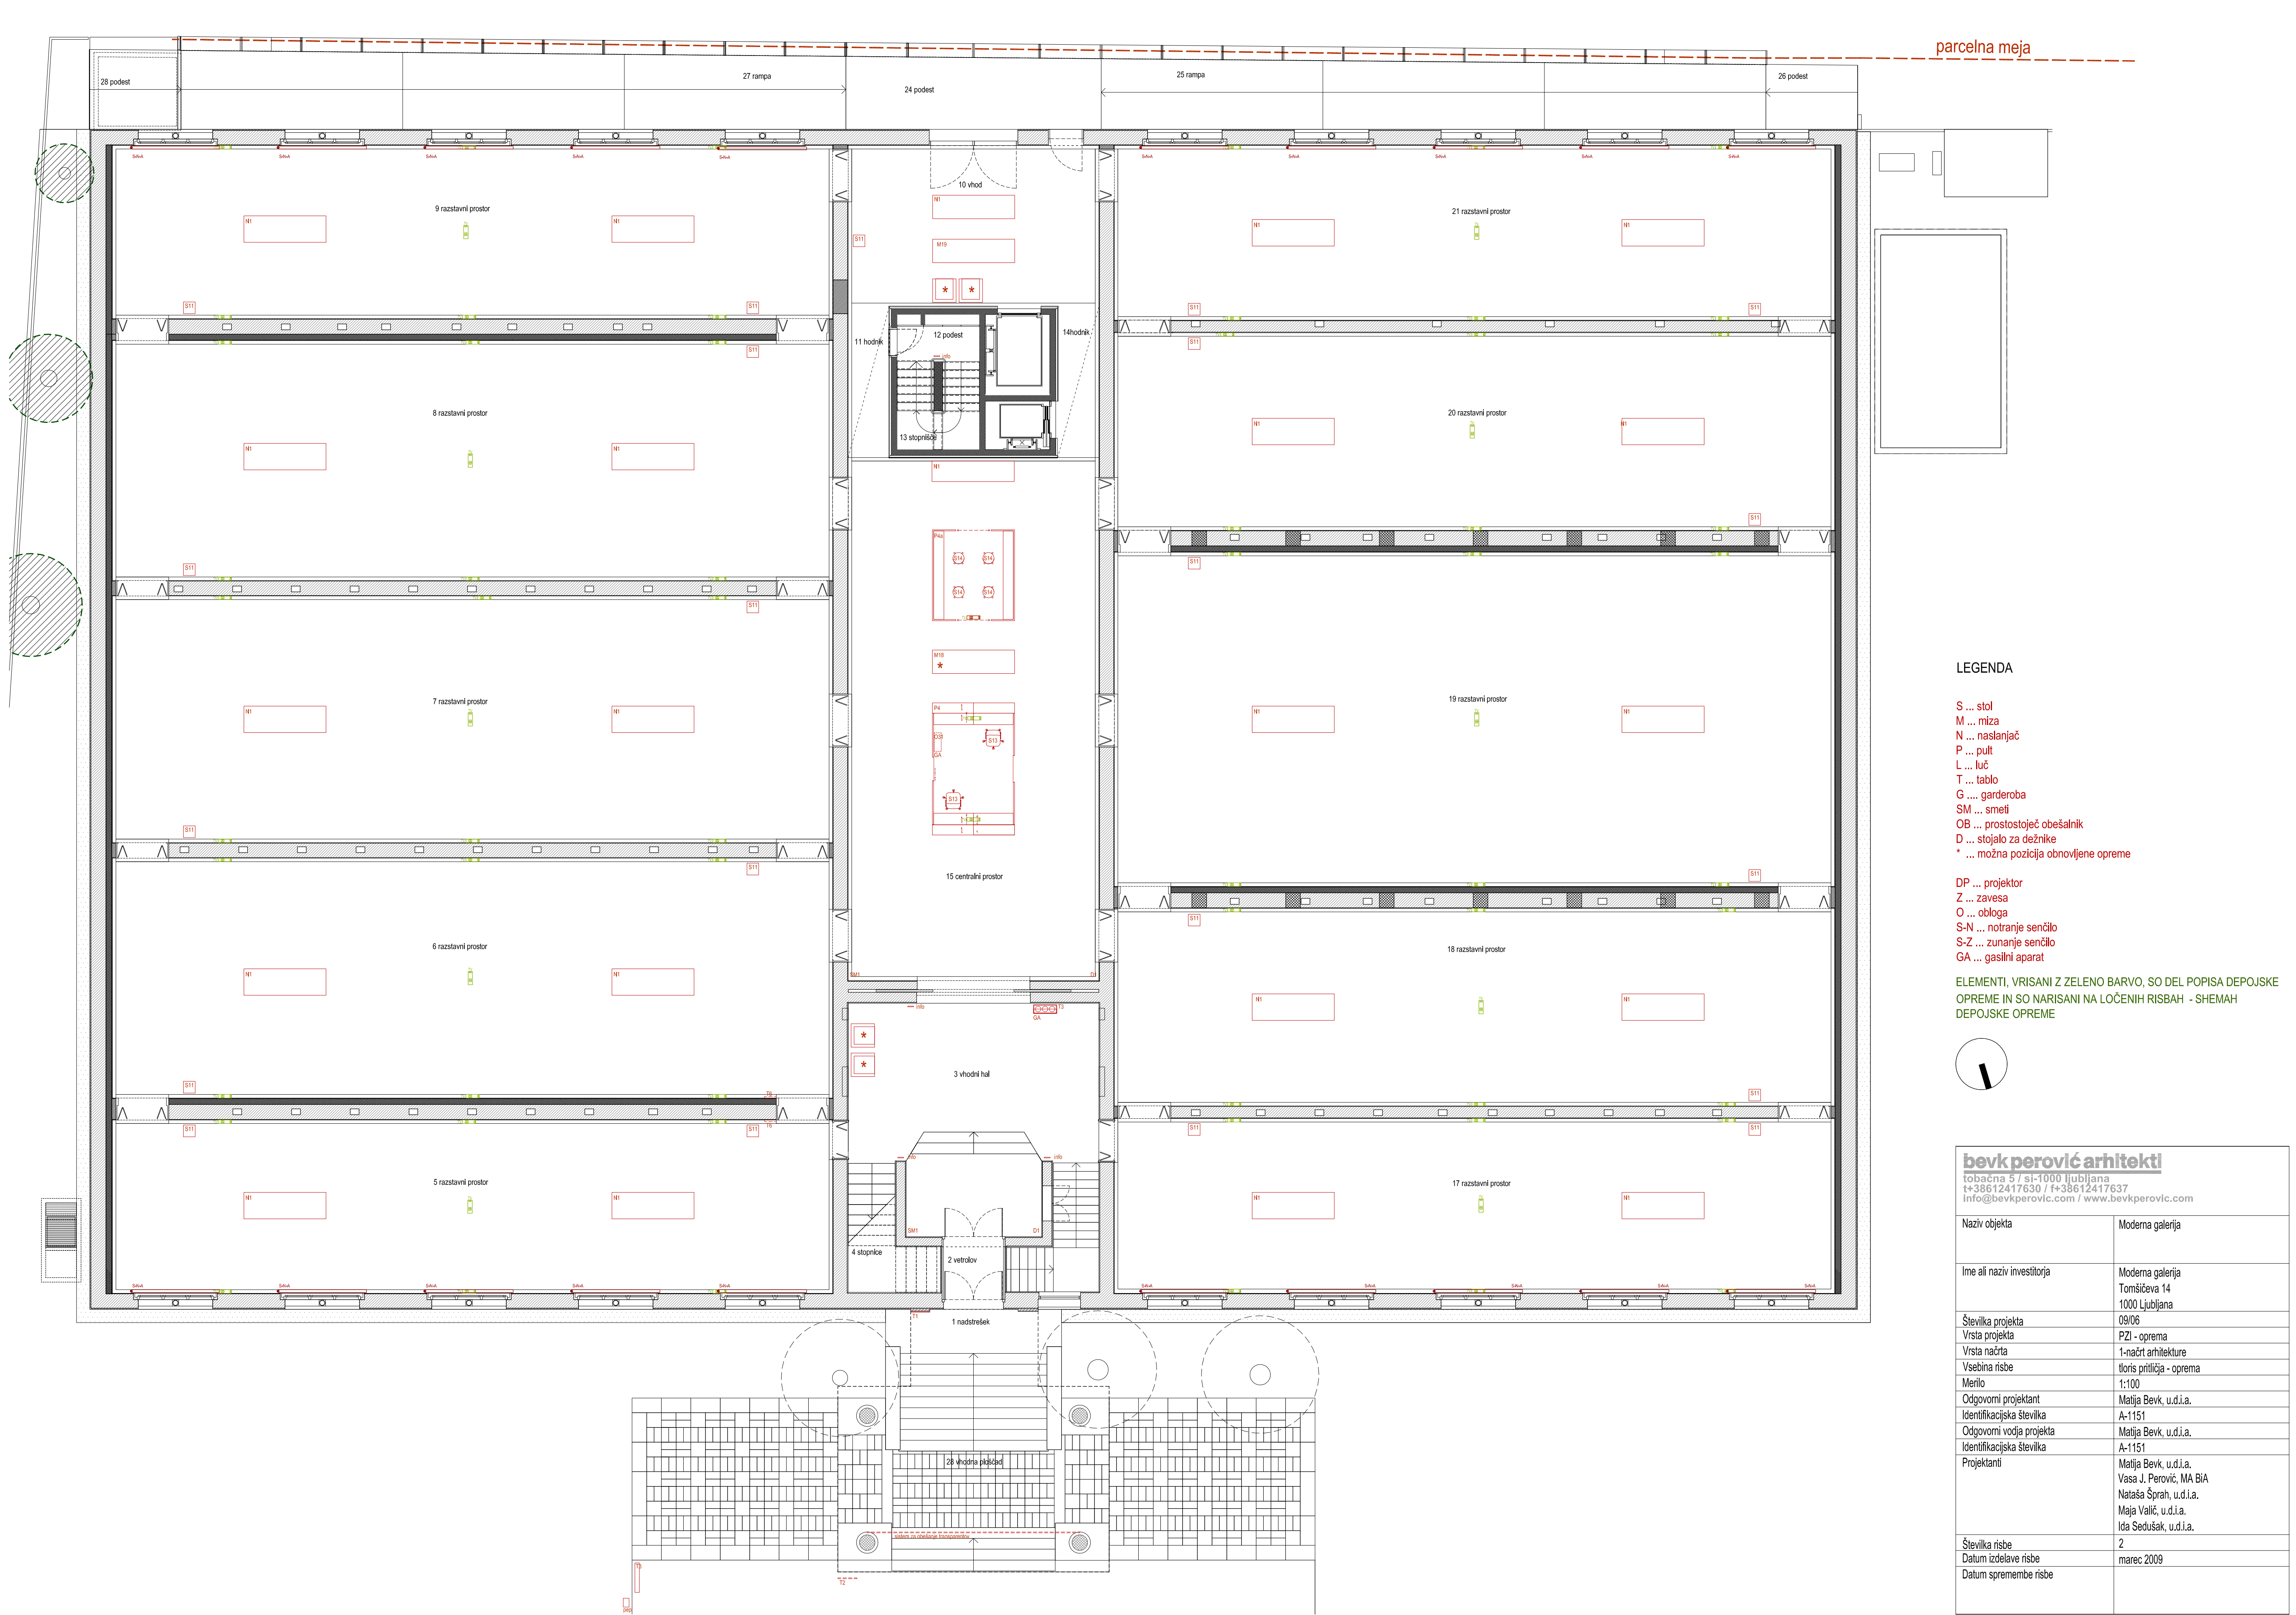


LEGENDA

- S ... stol
M ... miza
N ... naslanjač
P ... pult
L ... luč
T ... tablo
G garderoba
SM ... smeti
OB ... prostostoječ obešalnik
D ... stojalo za dežnike
* ... možna pozicija obnovljene opreme

- DP ... projektor
Z ... zavesa
O ... obloga
S-N ... notranje senčilo
S-Z ... zunanje senčilo
GA ... gasilni aparat

ELEMENTI, VRISANI Z ZELENO BARVO, SO DEL POPISA DEPOJSKE OPREME IN SO NARISANI NA LOČENIH RISBAH - SHEMAH DEPOJSKE OPREME

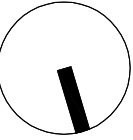

bevUPEROVIC arhitekti tobačna 5 / si-1000 ljubljana t+38612417630 / f+38612417637 info@bevUPEROVIC.com / www.bevUPEROVIC.com	
Naziv objekta	Moderna galerija
Ime ali naziv investitorja	Moderna galerija Tomsčeva 14 1000 Ljubljana
Številka projekta	09/06
Vrsta projekta	PZI - oprema
Vrsta načrta	1-načrt arhitekture
Vsečina risbe	floris pritličja - oprema
Merilo	1:100
Odgovorni projektant	Matija Bevk, u.d.i.a.
Identifikacijska številka	A-1151
Odgovorni vodja projekta	Matija Bevk, u.d.i.a.
Identifikacijska številka	A-1151
Projektanti	Matija Bevk, u.d.i.a. Vasa J. Perović, MA BIA Nataša Šprah, u.d.i.a. Maja Valič, u.d.i.a. Ida Sedušak, u.d.i.a.
Številka risbe	2
Datum izdelave risbe	marec 2009
Datum spremembe risbe	