


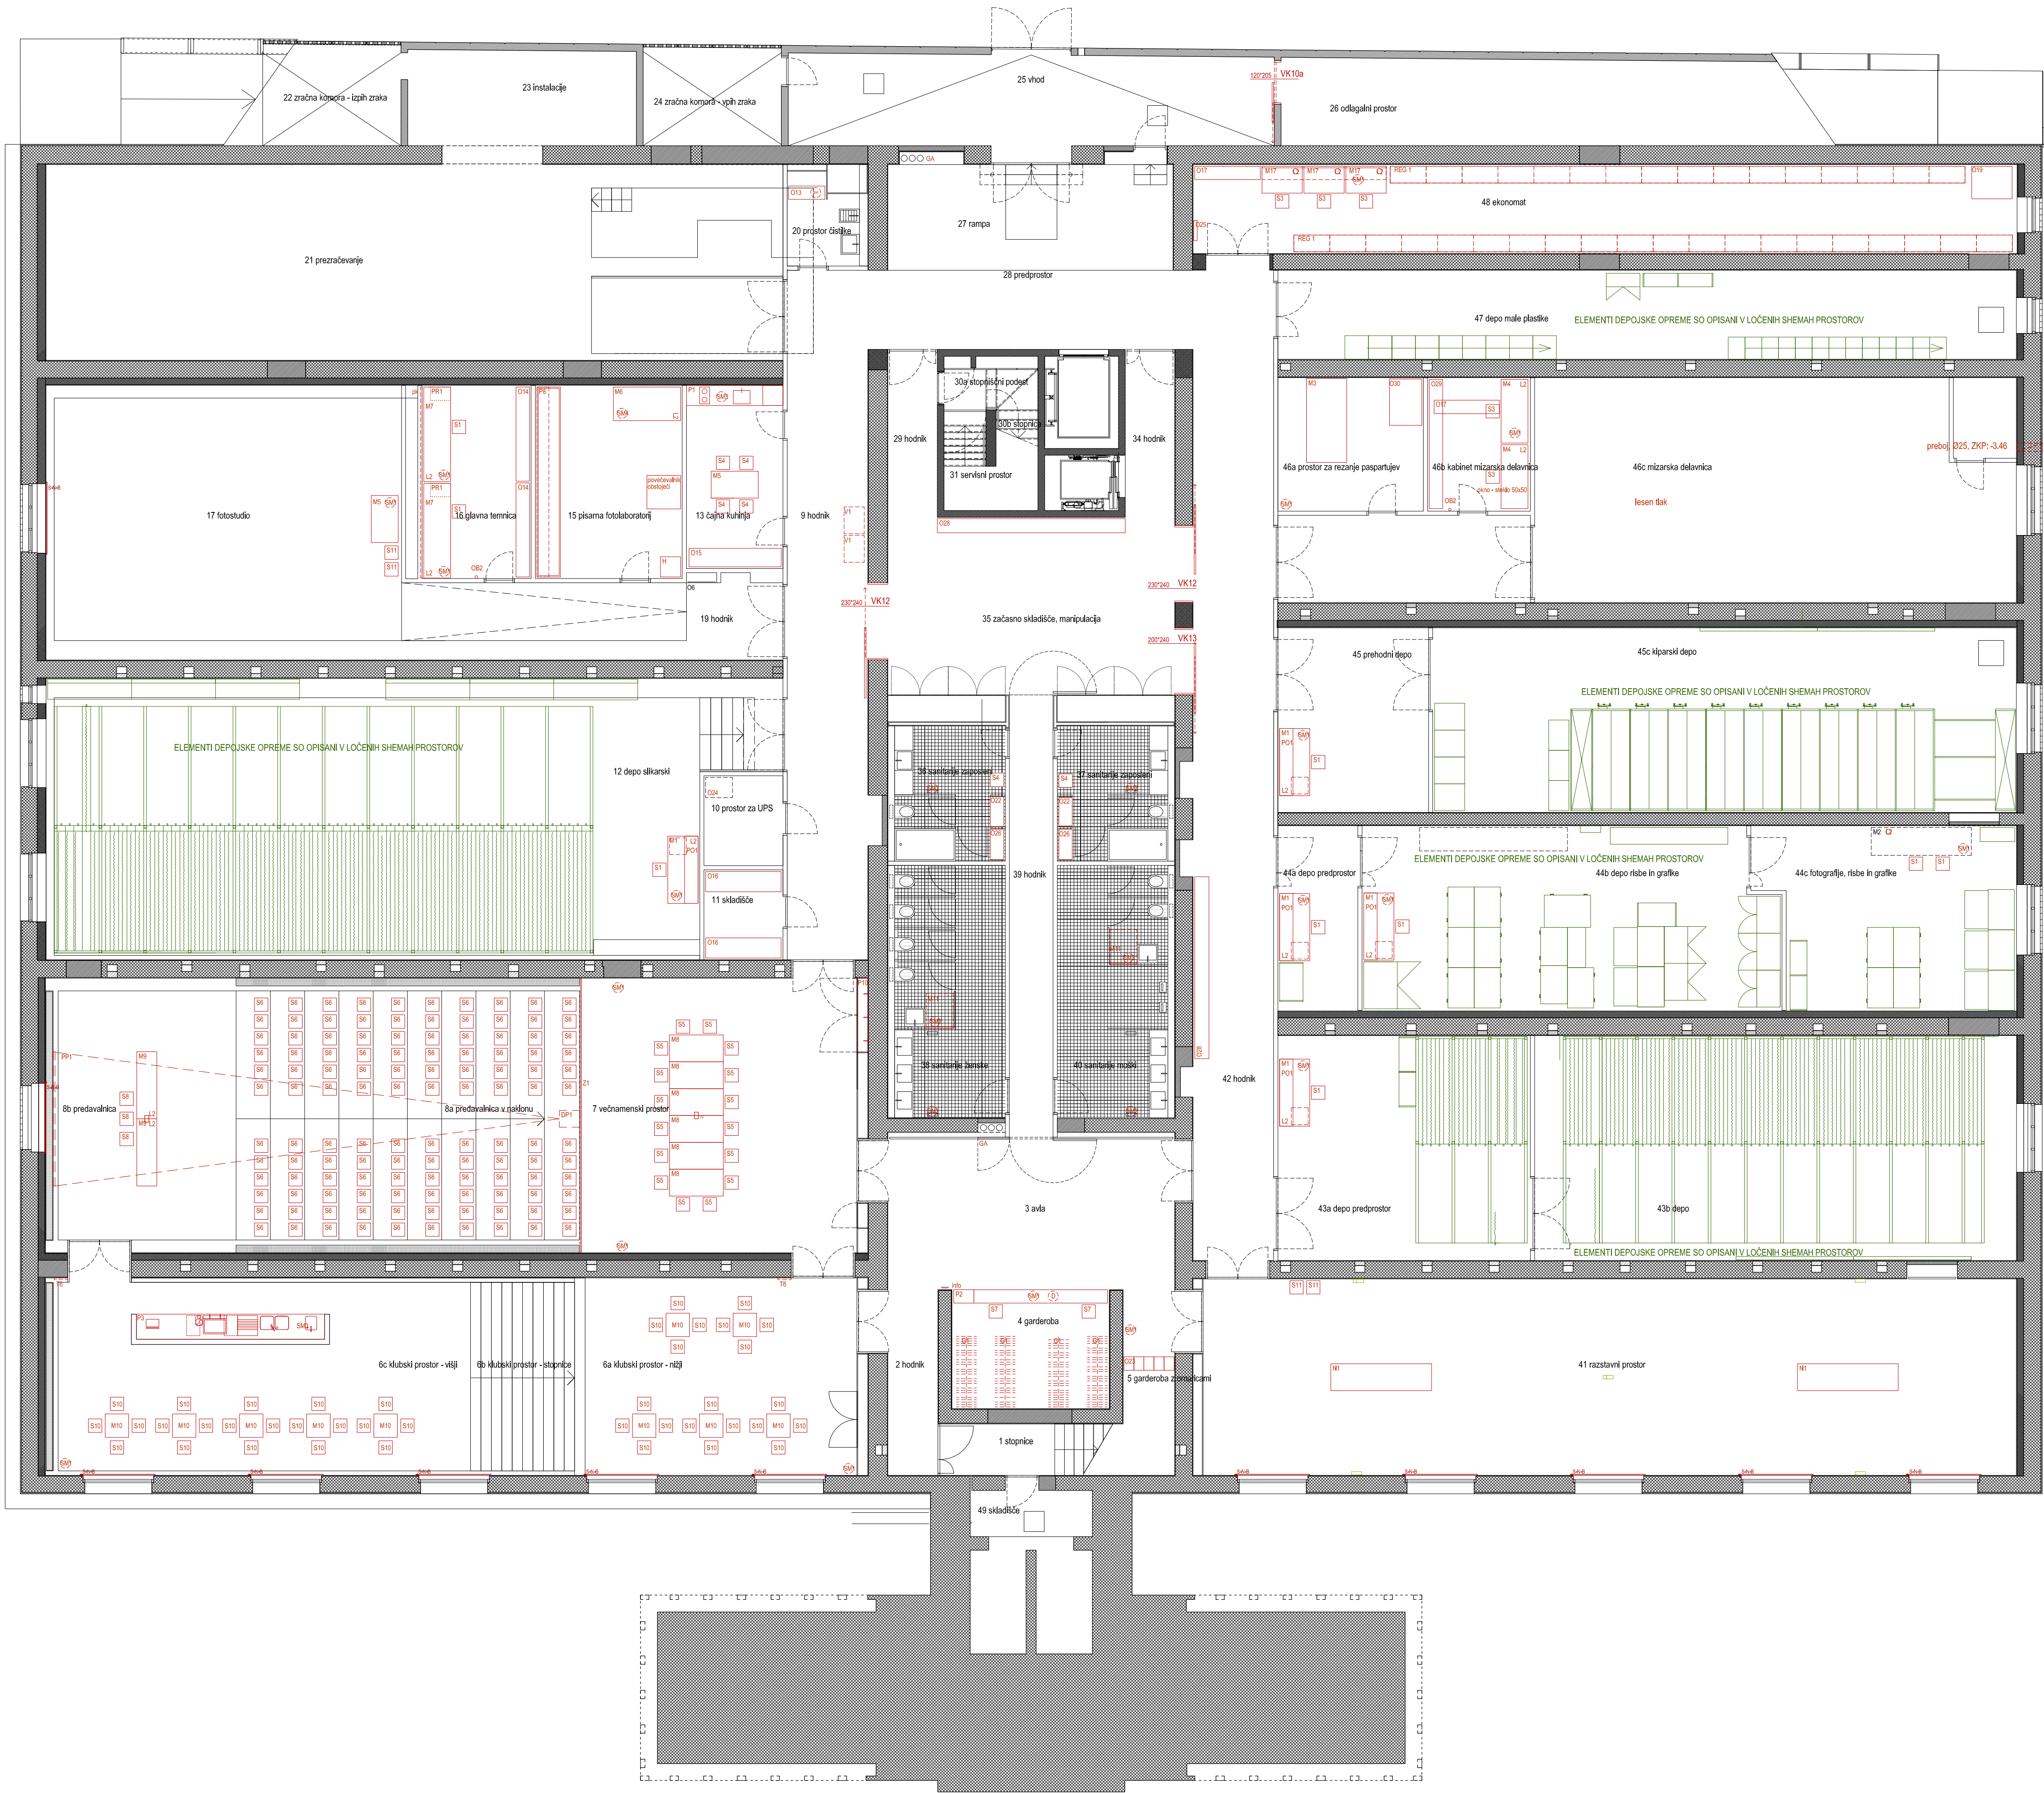

LEGENDA

- S ... stol
- M ... miza
- N ... naslanjač
- P ... pult
- L ... luč
- T ... tablo
- G garderoba
- SM ... smeti
- OB ... prostostoječ obešalnik
- D ... stojalo za dežnike
- V ... servirni voziček

- DP ... projektor
- Z ... zavesa
- O ... obloga
- S-N ... notranje senčilo
- S-Z ... zunanje senčilo
- info ... usmerjevalne tablice
- GA ... gasilni aparat

ELEMENTI, VRISANI Z ZELENO BARVO, SO DEL POPISA DEPOJSKE OPREME IN SO NARISANI NA LOČENIH RISBAH - SHEMAH DEPOJSKE OPREME

bevk perović arhitekti

tobačna 5 / si-1000 ljubljana
t+38612417630 / f+38612417637
info@bevkerovic.com / www.bevkerovic.com

Naziv objekta	Moderna galerija
Ime ali naziv investitorja	Moderna galerija Tomsčeva 14 1000 Ljubljana
Številka projekta	09/06
Vrsta projekta	PZI - oprema
Vrsta načrta	1-načrt arhitekture
Vsebina risbe	floris kleti - oprema
Merilo	1:100
Odgovorni projektant	Matija Bevk, u.d.i.a.
Identifikacijska številka	A-1151
Odgovorni vodja projekta	Matija Bevk, u.d.i.a.
Identifikacijska številka	A-1151
Projektanti	Matija Bevk, u.d.i.a. Vasa J. Perović, MA BIA Nataša Šprah, u.d.i.a. Maja Valič, u.d.i.a. Ida Sedušak, u.d.i.a.
Številka risbe	1
Datum izdelave risbe	marec 2009
Datum spremembe risbe	