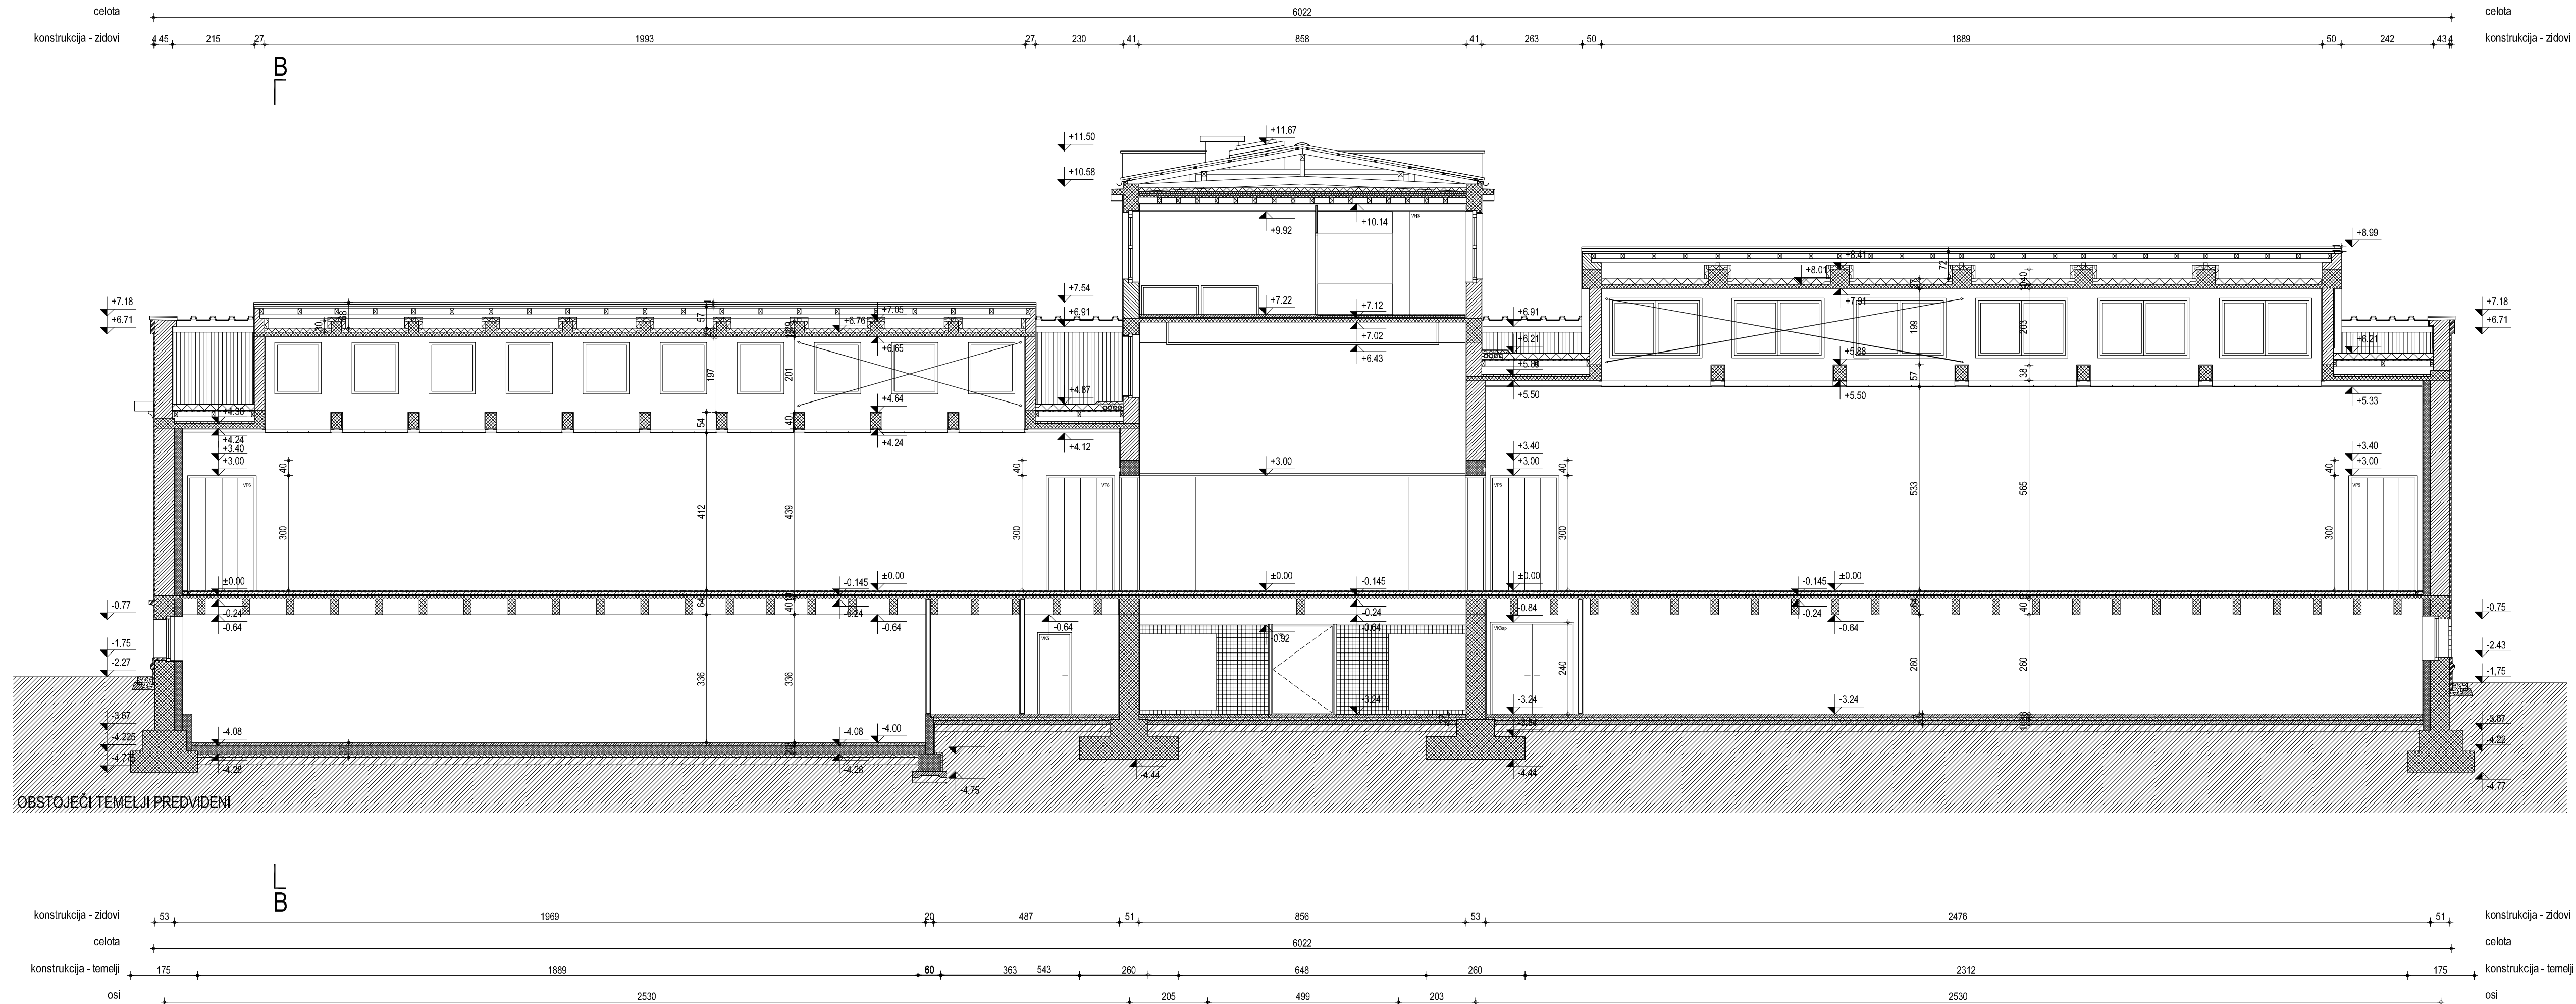



$$\pm 0.00 = 300.47 \text{ m n.m.}$$

LEGENDA:

-  obstoječe - opeka
-  obstoječe - beton
-  nova armiranobetonska stena/ojačitve/preklada

bevk perović arhitekti tobačna 5 / si-1000 ljubljana t+38612417630 / f+38612417637 info@bevkperovic.com / www.bevkperovic.com	
Naziv objekta	Moderna galerija
Ime ali naziv investitorja	Moderna galerija Tomšičeva 14 1000 Ljubljana
Številka projekta	09/06
Vrsta projekta	PZI
Vrsta načrta	1-načrt arhitekture
Vsebina risbe	prerez A-A
Merilo	1:100
Odgovorni projektant	Matija Bevk, u.d.i.a.
Identifikacijska številka	A-1151
Odgovorni vodja projekta	Matija Bevk, u.d.i.a.
Identifikacijska številka	A-1151 <i>Matija Bevk</i>
Projektanti	Matija Bevk, u.d.i.a. Vasa J. Perović, MA BiA Nataša Šprah, u.d.i.a. Maja Valič, u.d.i.a. Ida Sedušak, u.d.i.a.
Številka risbe	26
Datum izdelave risbe	junij 2008
Datum spremembe risbe	