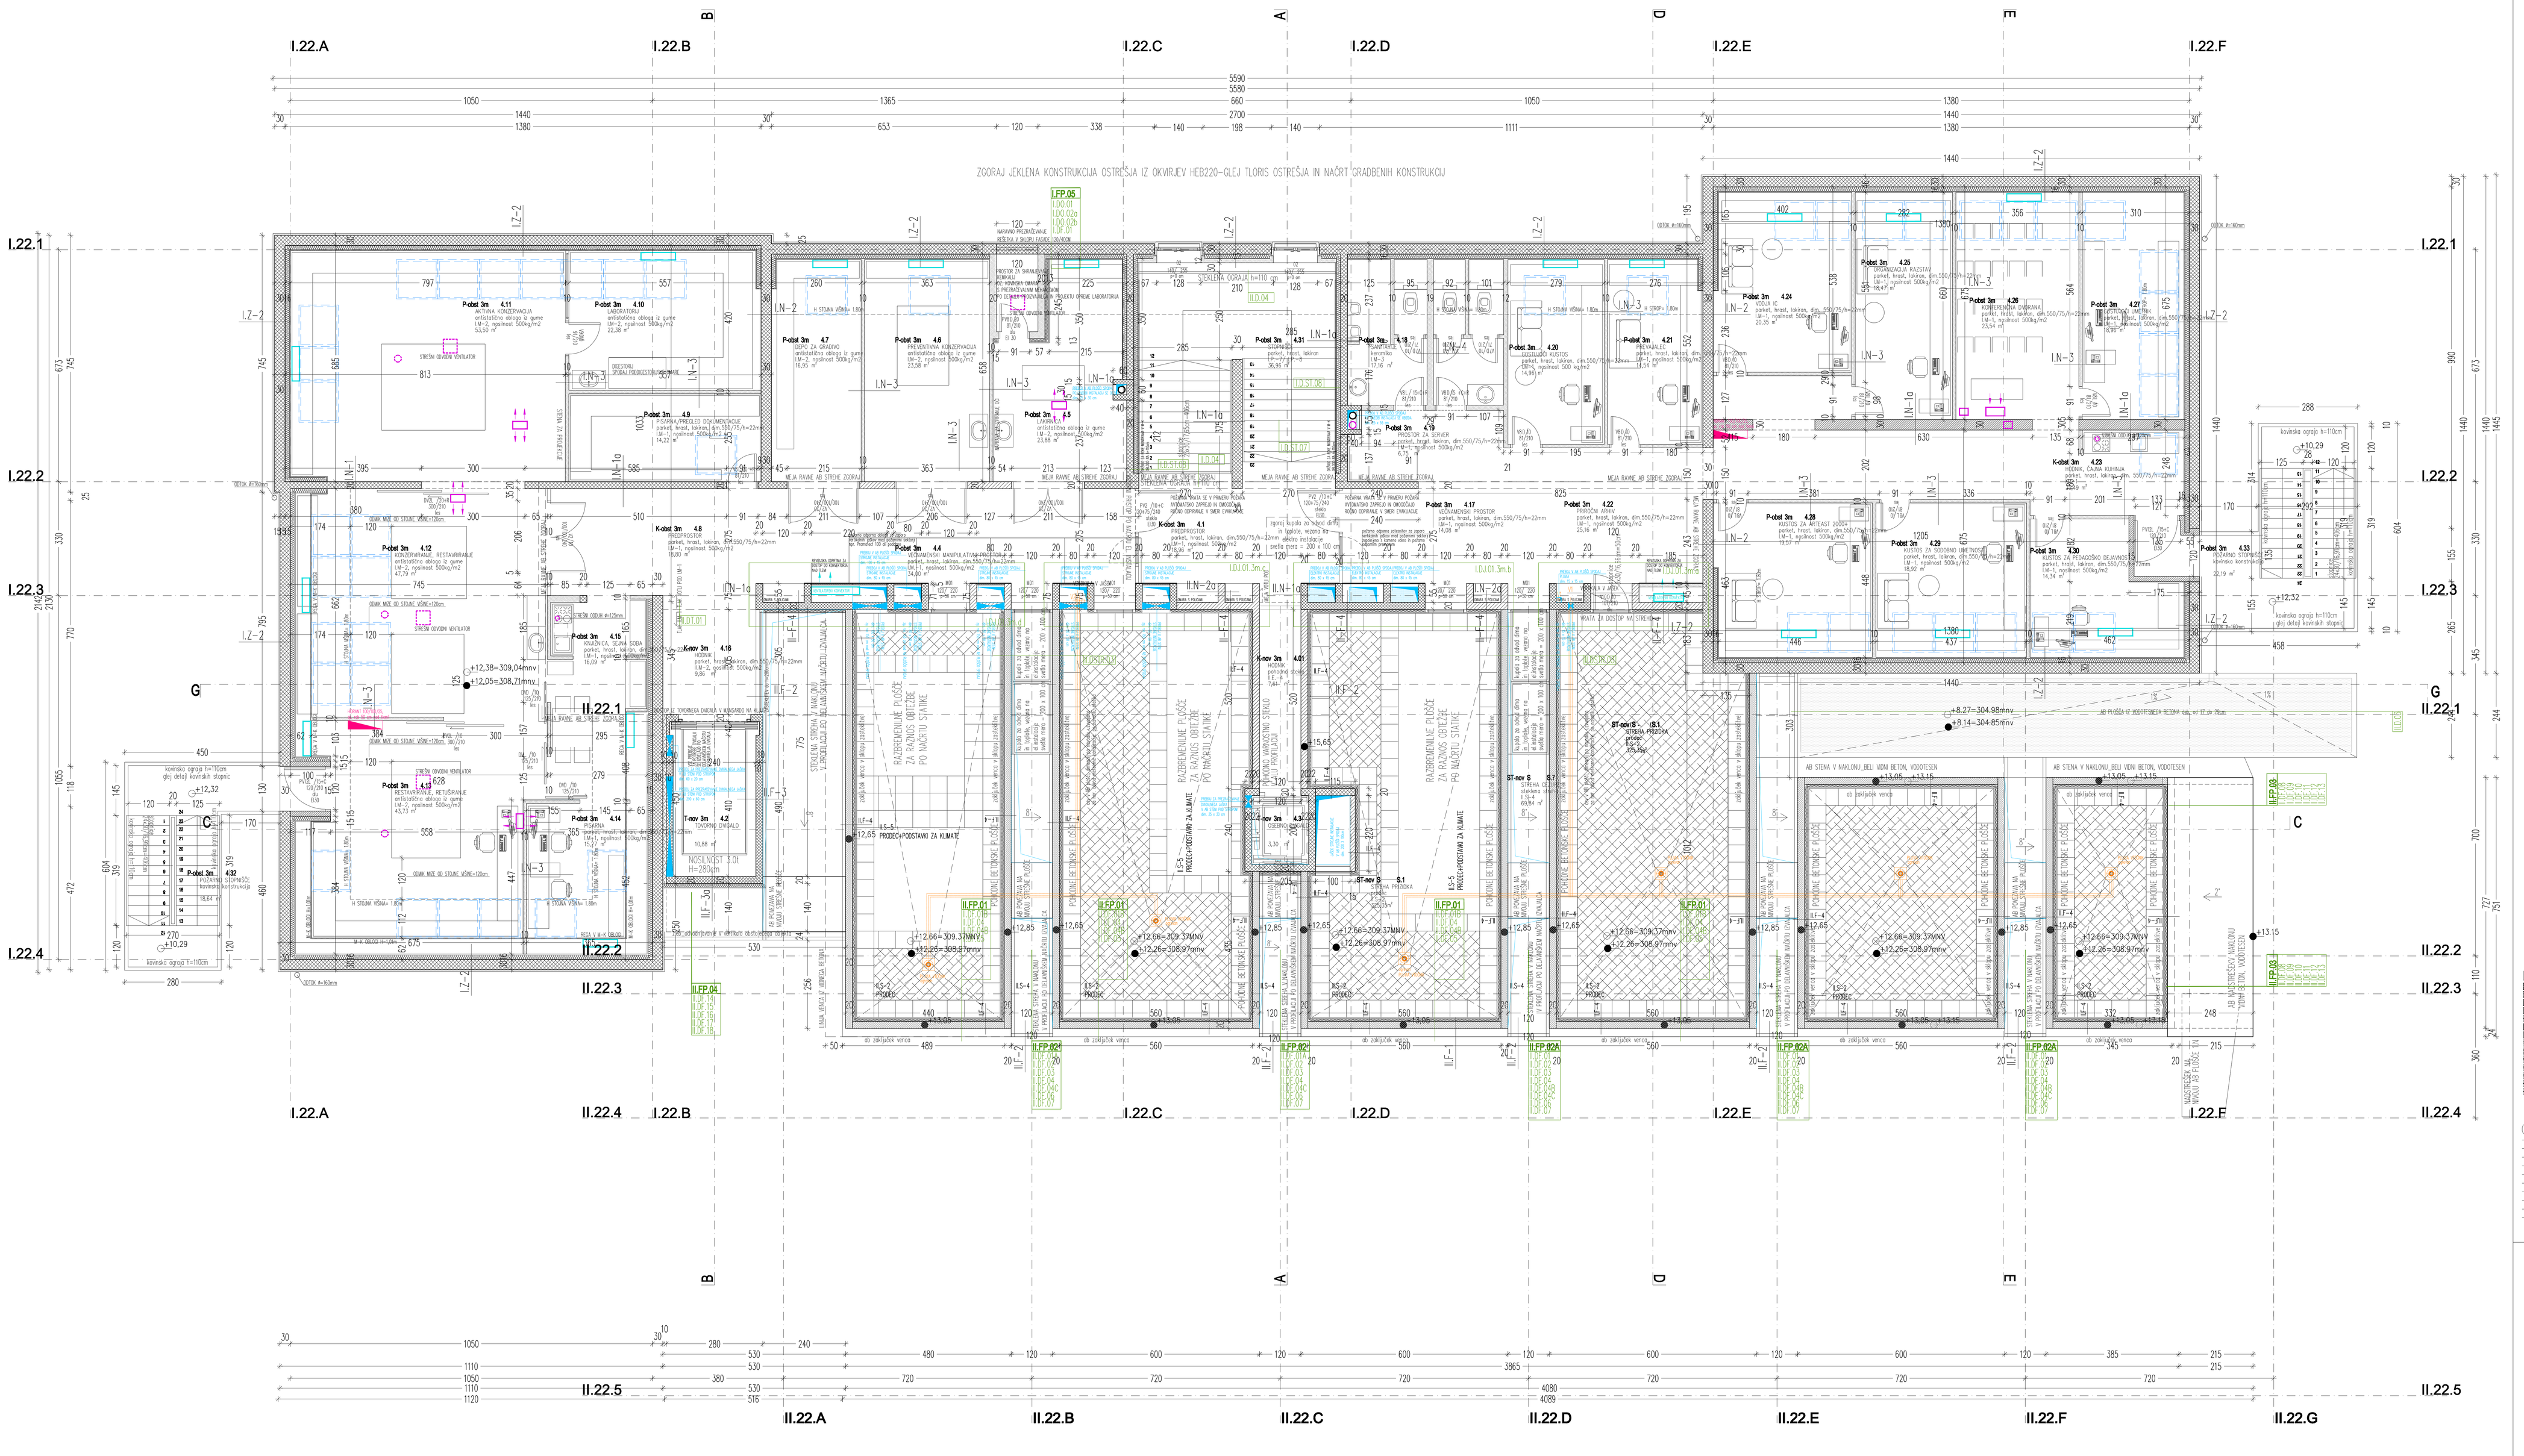

LEGENDA MATERIALOV

- ARMIRAN BETON
- OPEČNI MODULARNI BLOK
- OBSTOJEČI ZID, KONSOLIDIRAN OPEKE IN KAMNA
- MAVČNO-KARTONSKA STENA
- MAVČNO-KARTONSKA PLOŠČA, SPUŠČIN STROP ALI OBLOGA
- VEZNI BETON V BELI BARVI
- NEARMIRAN BETON
- KAMEN, OBSTOJEČI TEMELJI
- MASCILE
- POGLOŠEN BETON
- TOPOTNA IN ZVOČNA IZOLACIJA
- TOPOTNA ZIDAKLA, XPS
- HIDROIZOLACIJA
- JEKLO

LEGENDA OZNAK

- 15.10+296.57m.n.v. VIŠINSKA KOTA AB PLOŠČE V TLORISU
- 15.00+296.71m.n.v. VIŠINSKA KOTA FINALNEGA TLAKA V TLORISU
- PREDELI V AB PLOŠČI
- PREDELI / STROK V AB STENI
- PREDELI V STROPU
- HIDRANT
- TALNI SIFON
- DIFUZOR
- KONZOLICA
- ŠAFRA VRAT
- ŠAFRA OKNA
- SVETILKA
- STREŠNI VIŠČNIK
- OZNAKA SESTAVE
- OZNAKA DETAJLA
- OZNAKA FASADNEGA PASU

OPOMBE:

- VSE MERE PREVERI NA OBJEKTU
- PRED IZVAJAJE IN RIŠEMANJEM DELI OBSTOJEČEGA OBJEKTA GLEJ POROČILO ZAG ID. P-1373/96-650-3
- VSE STENE Z OBSTOJEČIM OBJEKTOM PROJEKTANTI REŠUJE NA OBJEKTU
- PRILAGODITVE OBSTOJEČEGA OSTREŠJA-PROJEKTANT ZGRADNJE DOGOVORI NA OBJEKTU
- VSE GOREČNE MEJE POSAMEZNIH POŽARNIH SEKTORJA ZAPRAVI PO NAVODILIH U STUDIJE POŽARNE VARNOSTI IZ. 97/08 avgust 2008
- PLOŠČAD LUČI, STROJNIH INSTALACIJ IN PODNOSNIKA-PLOŠČADI STROPA PREVERI IN UGVLADI NA LICU MESTA
- ZA DVIGANJE BETONOV TER VDMV BETONOV GLEJ GRAFIČNE NAČRTE IN NAČRTE ARMATURE
- PRED BETONIRANJEM OVIRADNEGA JAŠKA JE POTREBNO IZDELATI DELAVNIŠKI NAČRT OVIGALA
- MAKSIMALNA OBREMENITEV IN DRŽEČA AB PLOŠČ IN AB STEN JE SPREDELJENA V NAČRTU GRADBENIH KONSTRUKCIJ
- VSA METALSKA REŠEVANJ V DOGOVORU S PROJEKTANTOM

SPREMEMBA

ABSOLUTNA KOTA OBJEKTA	±0,00 = 296,71m.n.v.
VRSTA	TLORIS MANSARDE
OBJEKT	MUZEJ I SODOBNE UMETNOSTI–OBJEKT 22
INVESTOR	Republika Slovenija, Ministrstvo za kulturo Maistrova 10, Ljubljana
NAROČNIK	Republika Slovenija, Ministrstvo za kulturo Maistrova 10, Ljubljana
VRSTA PROJ. DOK.	PZI
VRSTA NAČRTA-NAPIS	ARHITEKTURA – 1 — ŠTEVILKA ARE_22-33/07

Arhé
Inženiring, consulting, zastopanje trgovina, d.o.o.
Žabovška cesta 4, SI-1000 Ljubljana

PROJEKTANT POSLOVNE ENOTE			
ODGOVORNI PROJ. INŽ.	Samo Grošegar, u.d.i.a. (APZ, 0410 A)	PODPIS	DATUM April 2009
ODGOVORNI PROJEKTANT INŽ.	Samo Grošegar, u.d.i.a. (APZ, 0410 A)	PODPIS	DATUM April 2009
ODGOVORNI PROJEKTANT INŽ.	Gorazd Grošegar, u.d.i.a. (APZ, 0411 A)	PODPIS	DATUM April 2009
PROJEKTANTI	Tanja Kopitar, dipl.arh., Meta Kramar, dipl.arh., Miroslava Anđić, dipl.ing.arh. M.A.		
DATUM IZDELAVE	april 2009		
OPOMBE		MERILO 1:50	ŠT. RISBE 1.06.07