


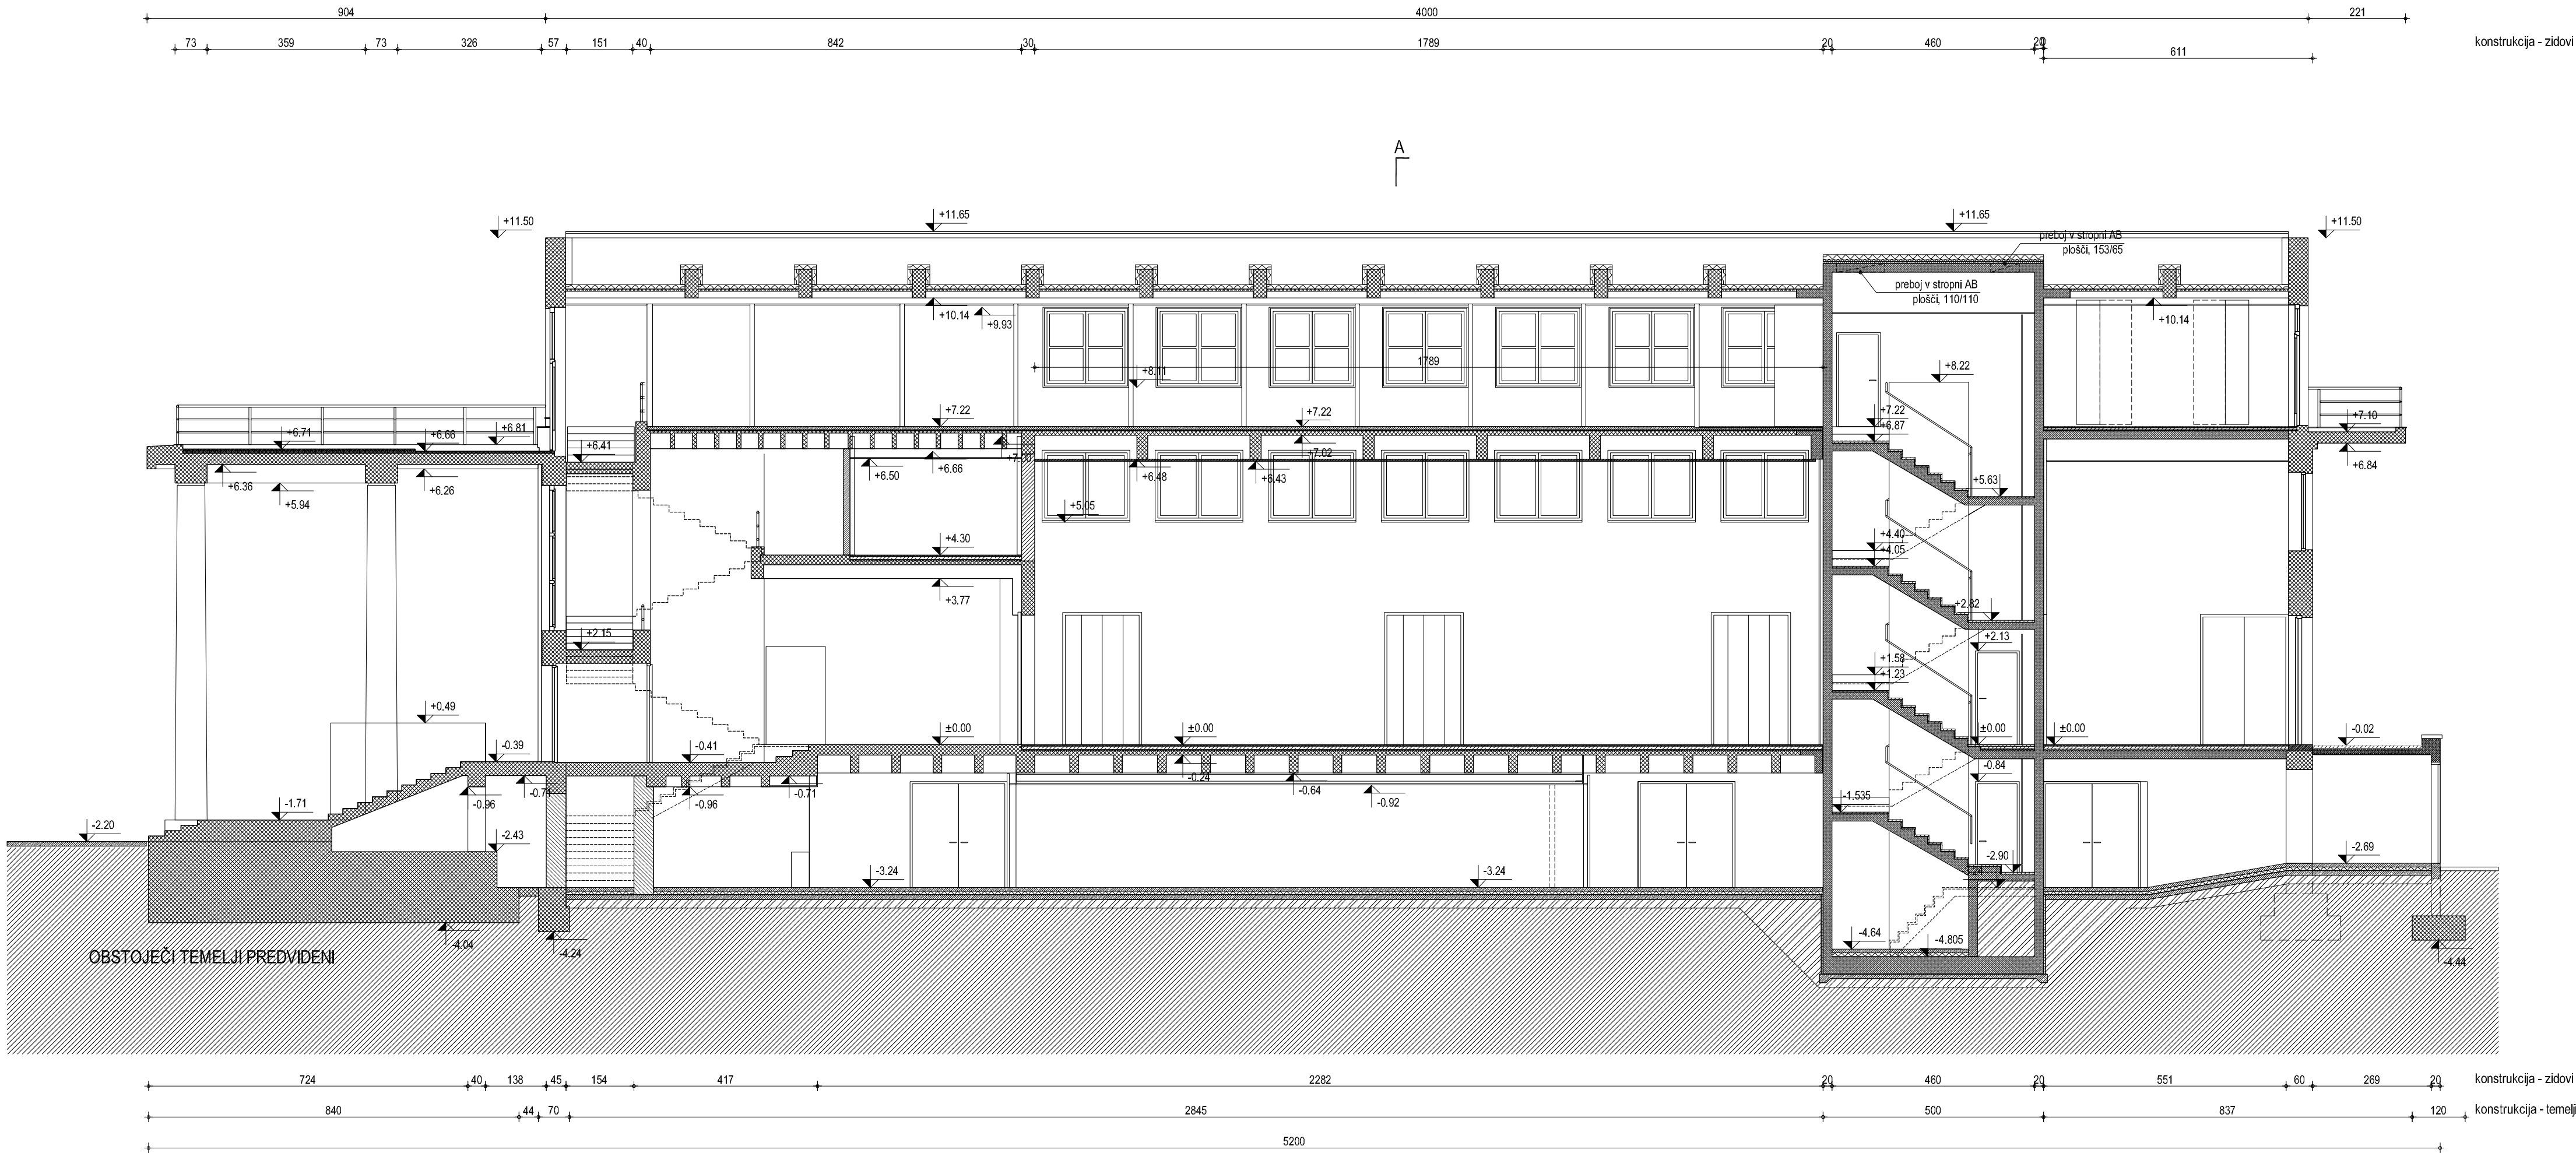

Prepovedano izvajanje po načrtih PZI.  
Za izvedbo glej detajlne risbe PZI!

#### LEGENDA

- obstoječi zid - opeka
- pozidava odprtine
- nova armiranobetonska stena/ojačitev

#### bevk perović arhitekti

tobačna 5 / si-1000 ljubljana  
t+38612417630 / f+38612417637  
info@bevkperovic.com / www.bevkperovic.com

|                            |   |
|----------------------------|---|
| Naziv objekta              | Moderna galerija   |
| Ime ali naziv investitorja | Moderna galerija<br>Tomšičeva 14<br>1000 Ljubljana                                                                          |
| Številka projekta          | 09/06   |
| Vrsta projekta             | PZI   |
| Vrsta načrta               | 1-načrt arhitekture   |
| Vsebina risbe              | prerez B-B   |
| Merilo                     | 1:100   |
| Odgovorni projektant       | Matija Bevk, u.d.i.a.   |
| Identifikacijska številka  | A-1151   |
| Odgovorni vodja projekta   | Matija Bevk, u.d.i.a.   |
| Identifikacijska številka  | A-1151   |
| Projektanti                | Matija Bevk, u.d.i.a.<br>Vasa J. Perović, MA BiA<br>Nataša Šprah, u.d.i.a.<br>Maja Valič, u.d.i.a.<br>Ida Sedušak, u.d.i.a. |
| Številka risbe             | 27   |
| Datum izdelave risbe       | junij 2008   |
| Datum spremembe risbe      |   |