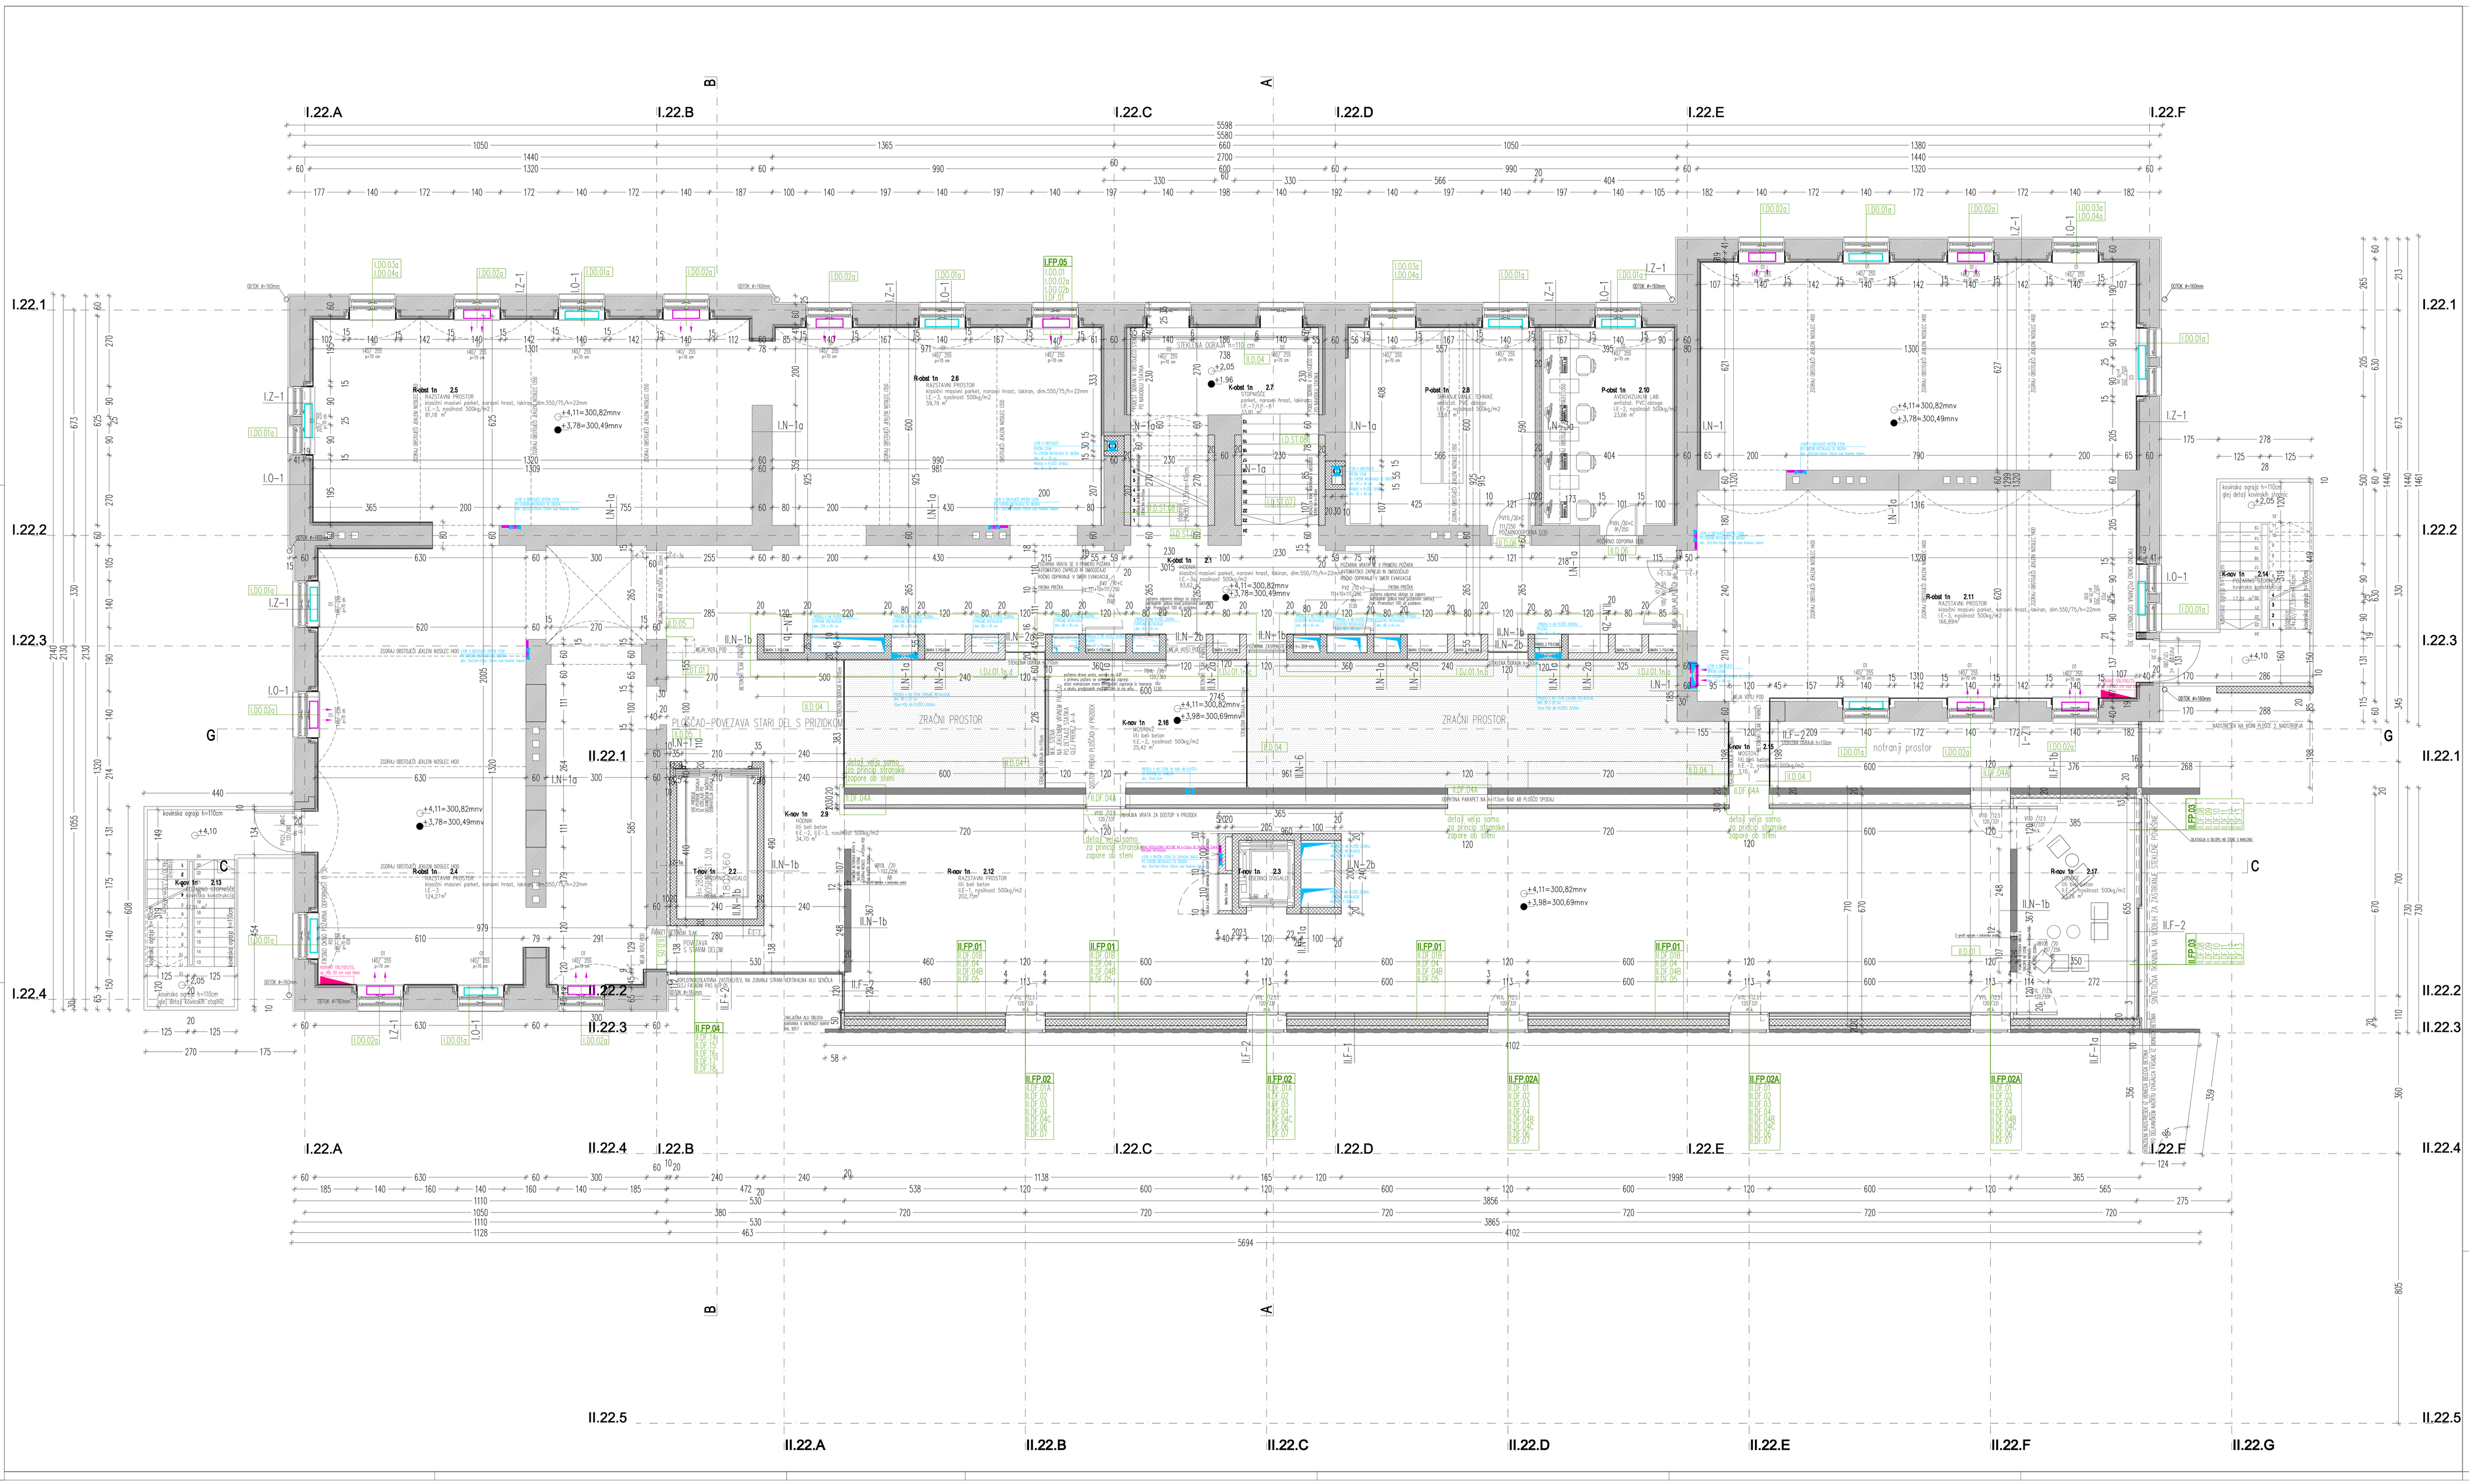

LEGENDA MATERIALOV

- ARMIRAN BETON
- OPEČNI MODULARNI BLOK
- OBSTOJEČI ZID,KONCENTRATI OPEKE IN KAMNA
- MAVČNO-KARTONSKA STENA
- MAVČNO-KARTONSKA PLOŠČA, SPUŠČENI STROP ALI OBLOGA
- VGNI BETON V BELI BARVI
- NEARMIRAN BETON
- KAMEN,OBSTOJEČI TEMELJI
- MASULE
- PODLOŽNI BETON
- TOPLOTNA IN ZVOČNA IZOLACIJA
- TOPLOTNA IZOLACIJA_WPS
- HIDROIZOLACIJA
- JEKLO

LEGENDA OZNAK

- ±0,00=296,71mn VIŠINSKA KOTA NA PLOŠČI V TLORISU
- ±0,00=296,71mn VIŠINSKA KOTA FINALNEGA TLAKA V TLORISU
- PREBOJ V AB PLOŠČI
- PREBOJ / STOR V AB STENI
- PREBOJ V STROPU
- HIDRANT
- SIDRO
- DIFUZOR
- KONVEKTOR
- ŠIRINA VRATI
- ŠIRINA OKNA
- ŠAFTKAA
- STRETNI ARVONI
- IZDNAVA SESTAVE
- IZDNAVA DETAILA
- IZDNAVA FASADNEGA PASU

OPOMBE:

- VSE MERE PREVERITI NA OBJEKTU
- PRED IZVEDBO IN RUŠENJEM DELI OBSTOJEČEGA OBJEKTA GLEJ POROČILO ZAG IN, P 137/98-450-3
- VSE STAVE Z OBSTOJEČIM OBJEKTOM PROJEKTANT REŠILE NA OBJEKTU
- PRILAGODITVE OBSTOJEČEGA OGREVALA PROJEKTANT OGRAVNO DOLOČI NA OBJEKTU
- VSI OPREME MED POSAMEZNIMI POŽARNIMI SEKTORJI ZAPRAVI PO NAVODILIH O TEHNIČNI POŽARNEM VARNOSTI IZ. 97/98 avgust 2008
- POZIDUI LUČI, STROJNIH INSTALACIJ IN PODNOŠČRNICAJE SPUŠČENEGA STROPA PREVERITI IN USKLADITI NA LICU MESTA
- ZA IZVAJANJE BETONSKI TER ARMIRANI BETONSKI GLEJ GRAFNE NAČRTE IN NAČRTE ARHITEKTURE
- PRED BETONIRANJEM OVIGALNEGA JAŠKA JE POTREBNO IZDELATI DELAVNIŠKI NAČRT ŠAŠKALA
- MINIMALNA DIMENZIJA IN GRETJENA AB PLOŠČE IN AB STEN JE OPREDELJENA V NAČRTU GRADBENIH KONSTRUKCIJ
- VSA NETAKNJALA REŠEVATI V DOGOVORU S PROJEKTANTOM

SPREMEMBE

ABSOLUTNA KOTA OBJEKTA	±0,00 = 296,71m.n.v.
REGA	TLORIS 1.NADSTROPJA
OBJEKT	MUZEJ SODOBNE UMETNOSTI–OBJEKT 22
INVESTITOR	Republika Slovenija, Ministrstvo za kulturo Maistrova 10, Ljubljana
NAROČNIK	Republika Slovenija, Ministrstvo za kulturo Maistrova 10, Ljubljana
MOTA PROJ. ŠIFR.	P21
MOTA NAČRTA-NAPV	ARHITEKTURA – 1 — STANDARD ISO 216-A3

Arhé
Inženiring, consulting, zastopanje trgovina, d.o.o.
Žabovška cesta 4, SI-1000 Ljubljana

PROJEKTANT POSAMEZNE DEJAVNOSTI			
ODGOVORNI PROJEKTANT DEJAVNOSTI	Sonja Grošegar, u.d.i.a. Zvrl. DA13 A	PODPIS	DATUM Marec 2009
ODGOVORNI PROJEKTANT DEJAVNOSTI	Sonja Grošegar, u.d.i.a. Zvrl. DA13 A	PODPIS	DATUM Marec 2009
ODGOVORNI PROJEKTANT DEJAVNOSTI	Gorazd Grošegar, u.d.i.a. Zvrl. DA13 A	PODPIS	DATUM Marec 2009
PROJEKTANTI	Tjaša Krajnc dia.arh., Metka Kromar dia.arh., Miroslava Mladić dipl.ing.arh. M.A.		
DATUM IZDELAVE	april 2009		

SPEMB	MERILO 1:50	ST. RISBE T.06.05